



# 現況平面図

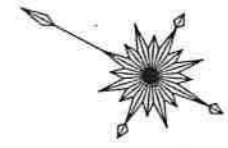

縮尺 S = 1/500

市民プール

第5、第6コート

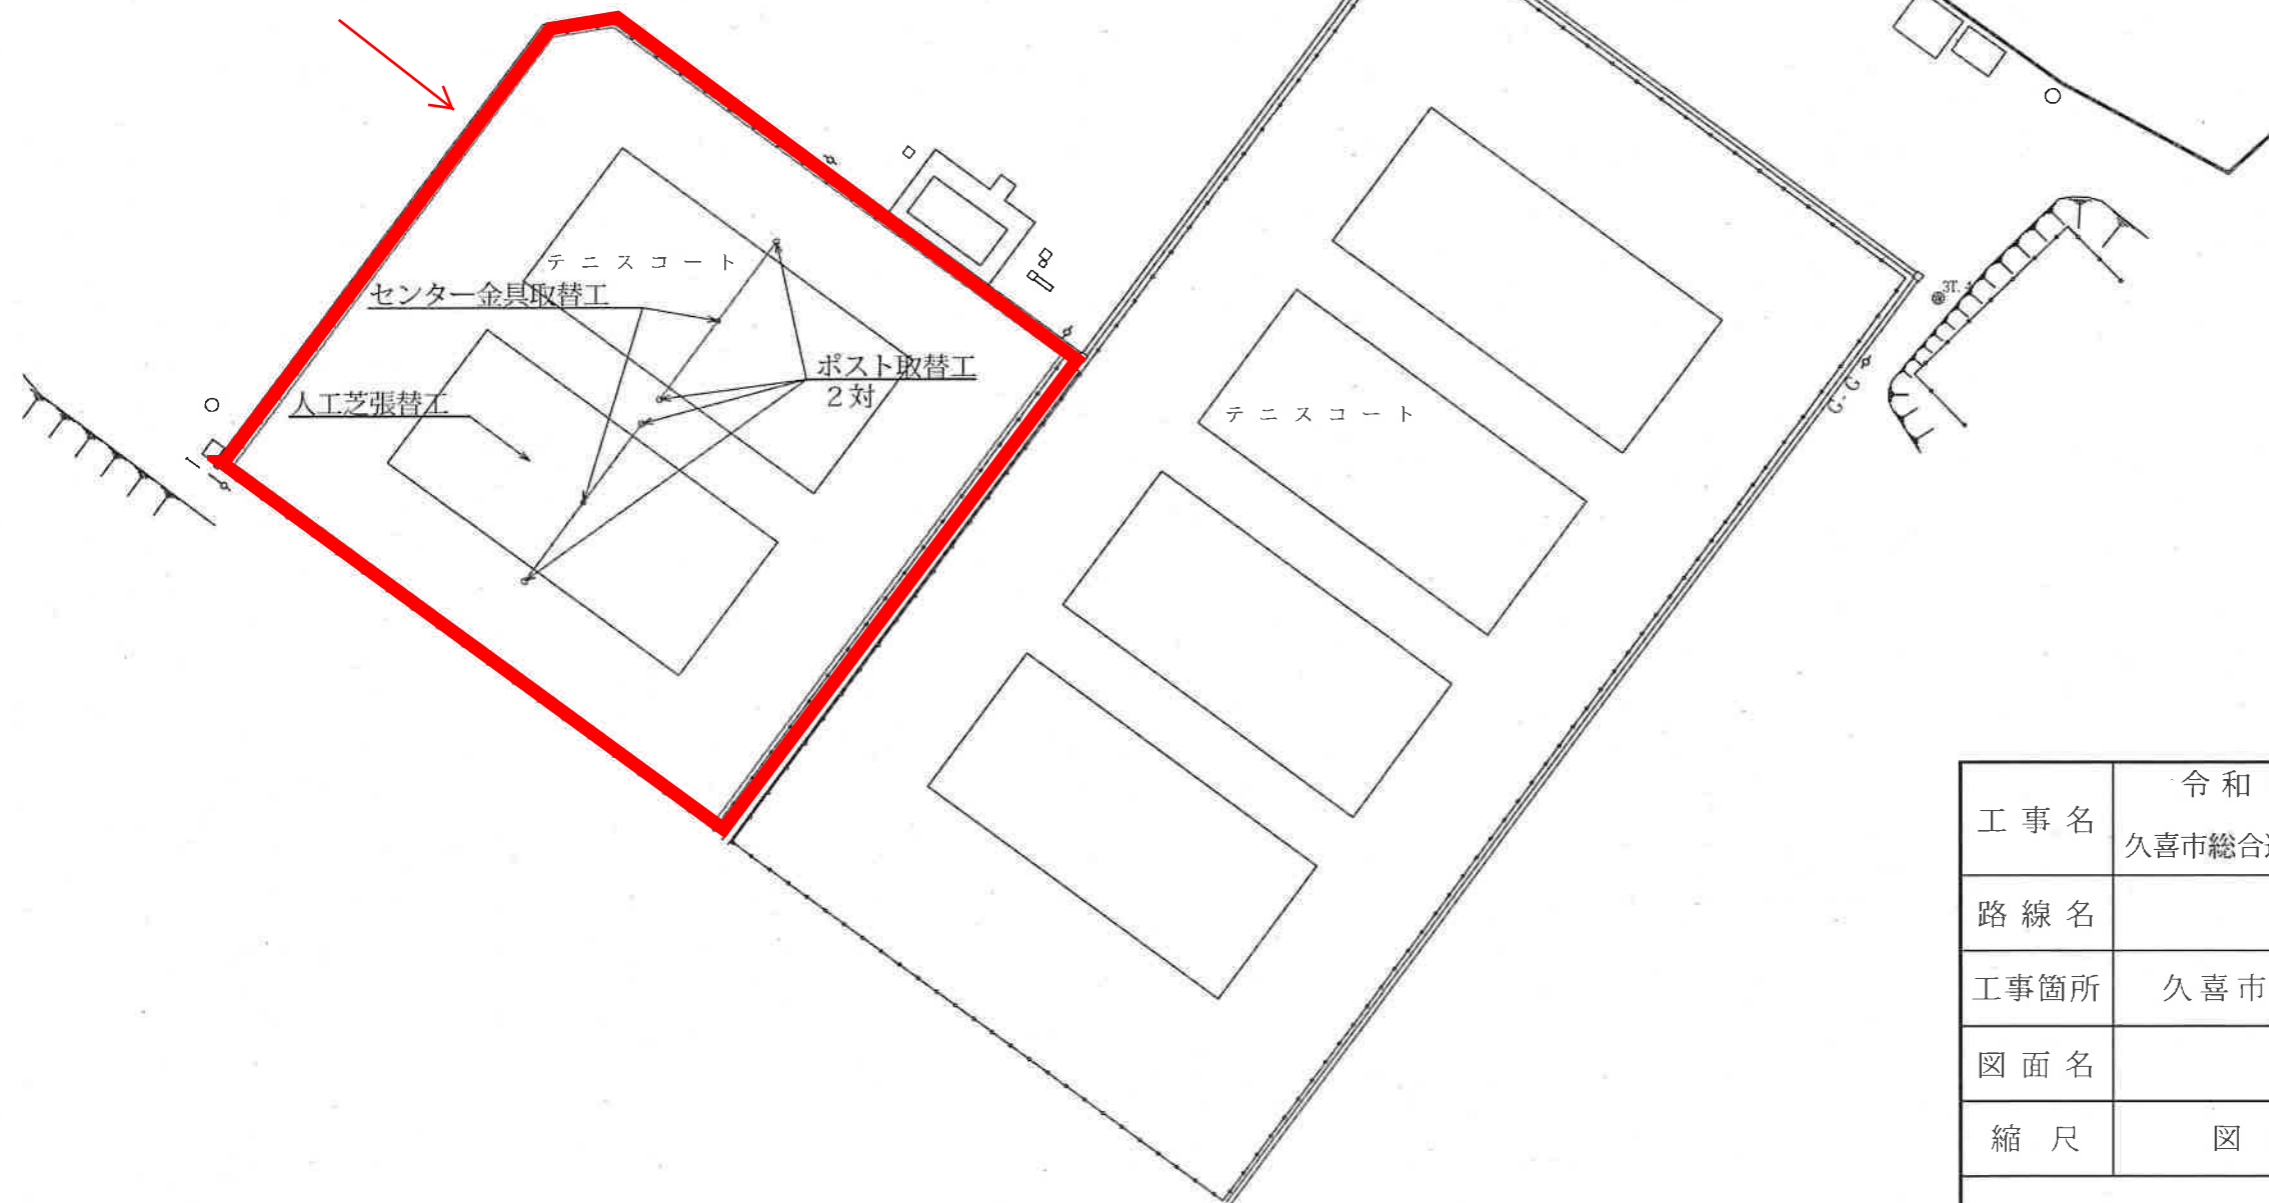

工事名	令和3年度 久喜市総合運動公園テニスコート（北側）人工芝張替工事		
路線名			
工事箇所	久喜市江面（総合運動公園）地内		
図面名	平面図		
縮尺	図示	図面番号	1 / 2

久喜市役所公園緑地課