


古利根川流域関連久喜公共下水道事業
久喜都市計画下水道幹線図 縮尺 1/15,000

番号	処 理 分 区	全休面積 (ha)	延床面積 (㎡)	番号	処 理 分 区	全休面積 (ha)	延床面積 (㎡)
①	久喜第10処理分区	1.1	1.1	⑩	久喜第43処理分区	10.0	10.0
②	久喜第23処理分区	4.0	4.0	⑪	久喜第44処理分区	0.5	0.5
③	久喜第24処理分区	0.6	0.6	⑫	久喜第45処理分区	0.5	0.5
④	久喜第25処理分区	4.7	4.7	⑬	久喜第46処理分区	1.4	1.4
⑤	久喜第26処理分区	0.8	0.8	⑭	久喜第47処理分区	4.8	4.8
⑥	久喜第27処理分区	1.0	1.0	⑮	久喜第48処理分区	0.7	0.7
⑦	久喜第28処理分区	1.2	1.2	⑯	久喜第49処理分区	0.7	0.7
⑧	久喜第29処理分区	0.8	0.8	⑰	久喜第50処理分区	6.7	6.7
⑨	久喜第30処理分区	2.1	1.1	⑱	久喜第51処理分区	2.5	2.5
⑩	久喜第31処理分区	1.4	1.4	⑲	久喜第52処理分区	3.4	3.4
⑪	久喜第32処理分区	2.5	2.5	⑳	久喜第53処理分区	0.9	0.9
⑫	久喜第33処理分区	4.2	4.2	㉑	久喜第54処理分区	0.5	0.5
⑬	久喜第34処理分区	2.9	2.9	㉒	久喜第55処理分区	0.9	0.9
⑭	久喜第35処理分区	1.6	1.6	㉓	久喜第56処理分区	0.4	0.4
⑮	久喜第36処理分区	2.0	2.0	㉔	久喜第58処理分区	4.6	0.9
⑯	久喜第38処理分区	0.2	0.2	㉕	久喜第59処理分区	0.4	0.4
⑰	久喜第39処理分区	1.8	1.8	㉖	久喜第60処理分区	0.8	0.6
⑱	久喜第40処理分区	5.2	5.2	㉗	久喜第61処理分区	6.5	6.5
㉑	久喜第41処理分区	2.8	2.8	㉘	久喜第62処理分区	8.5	0.9

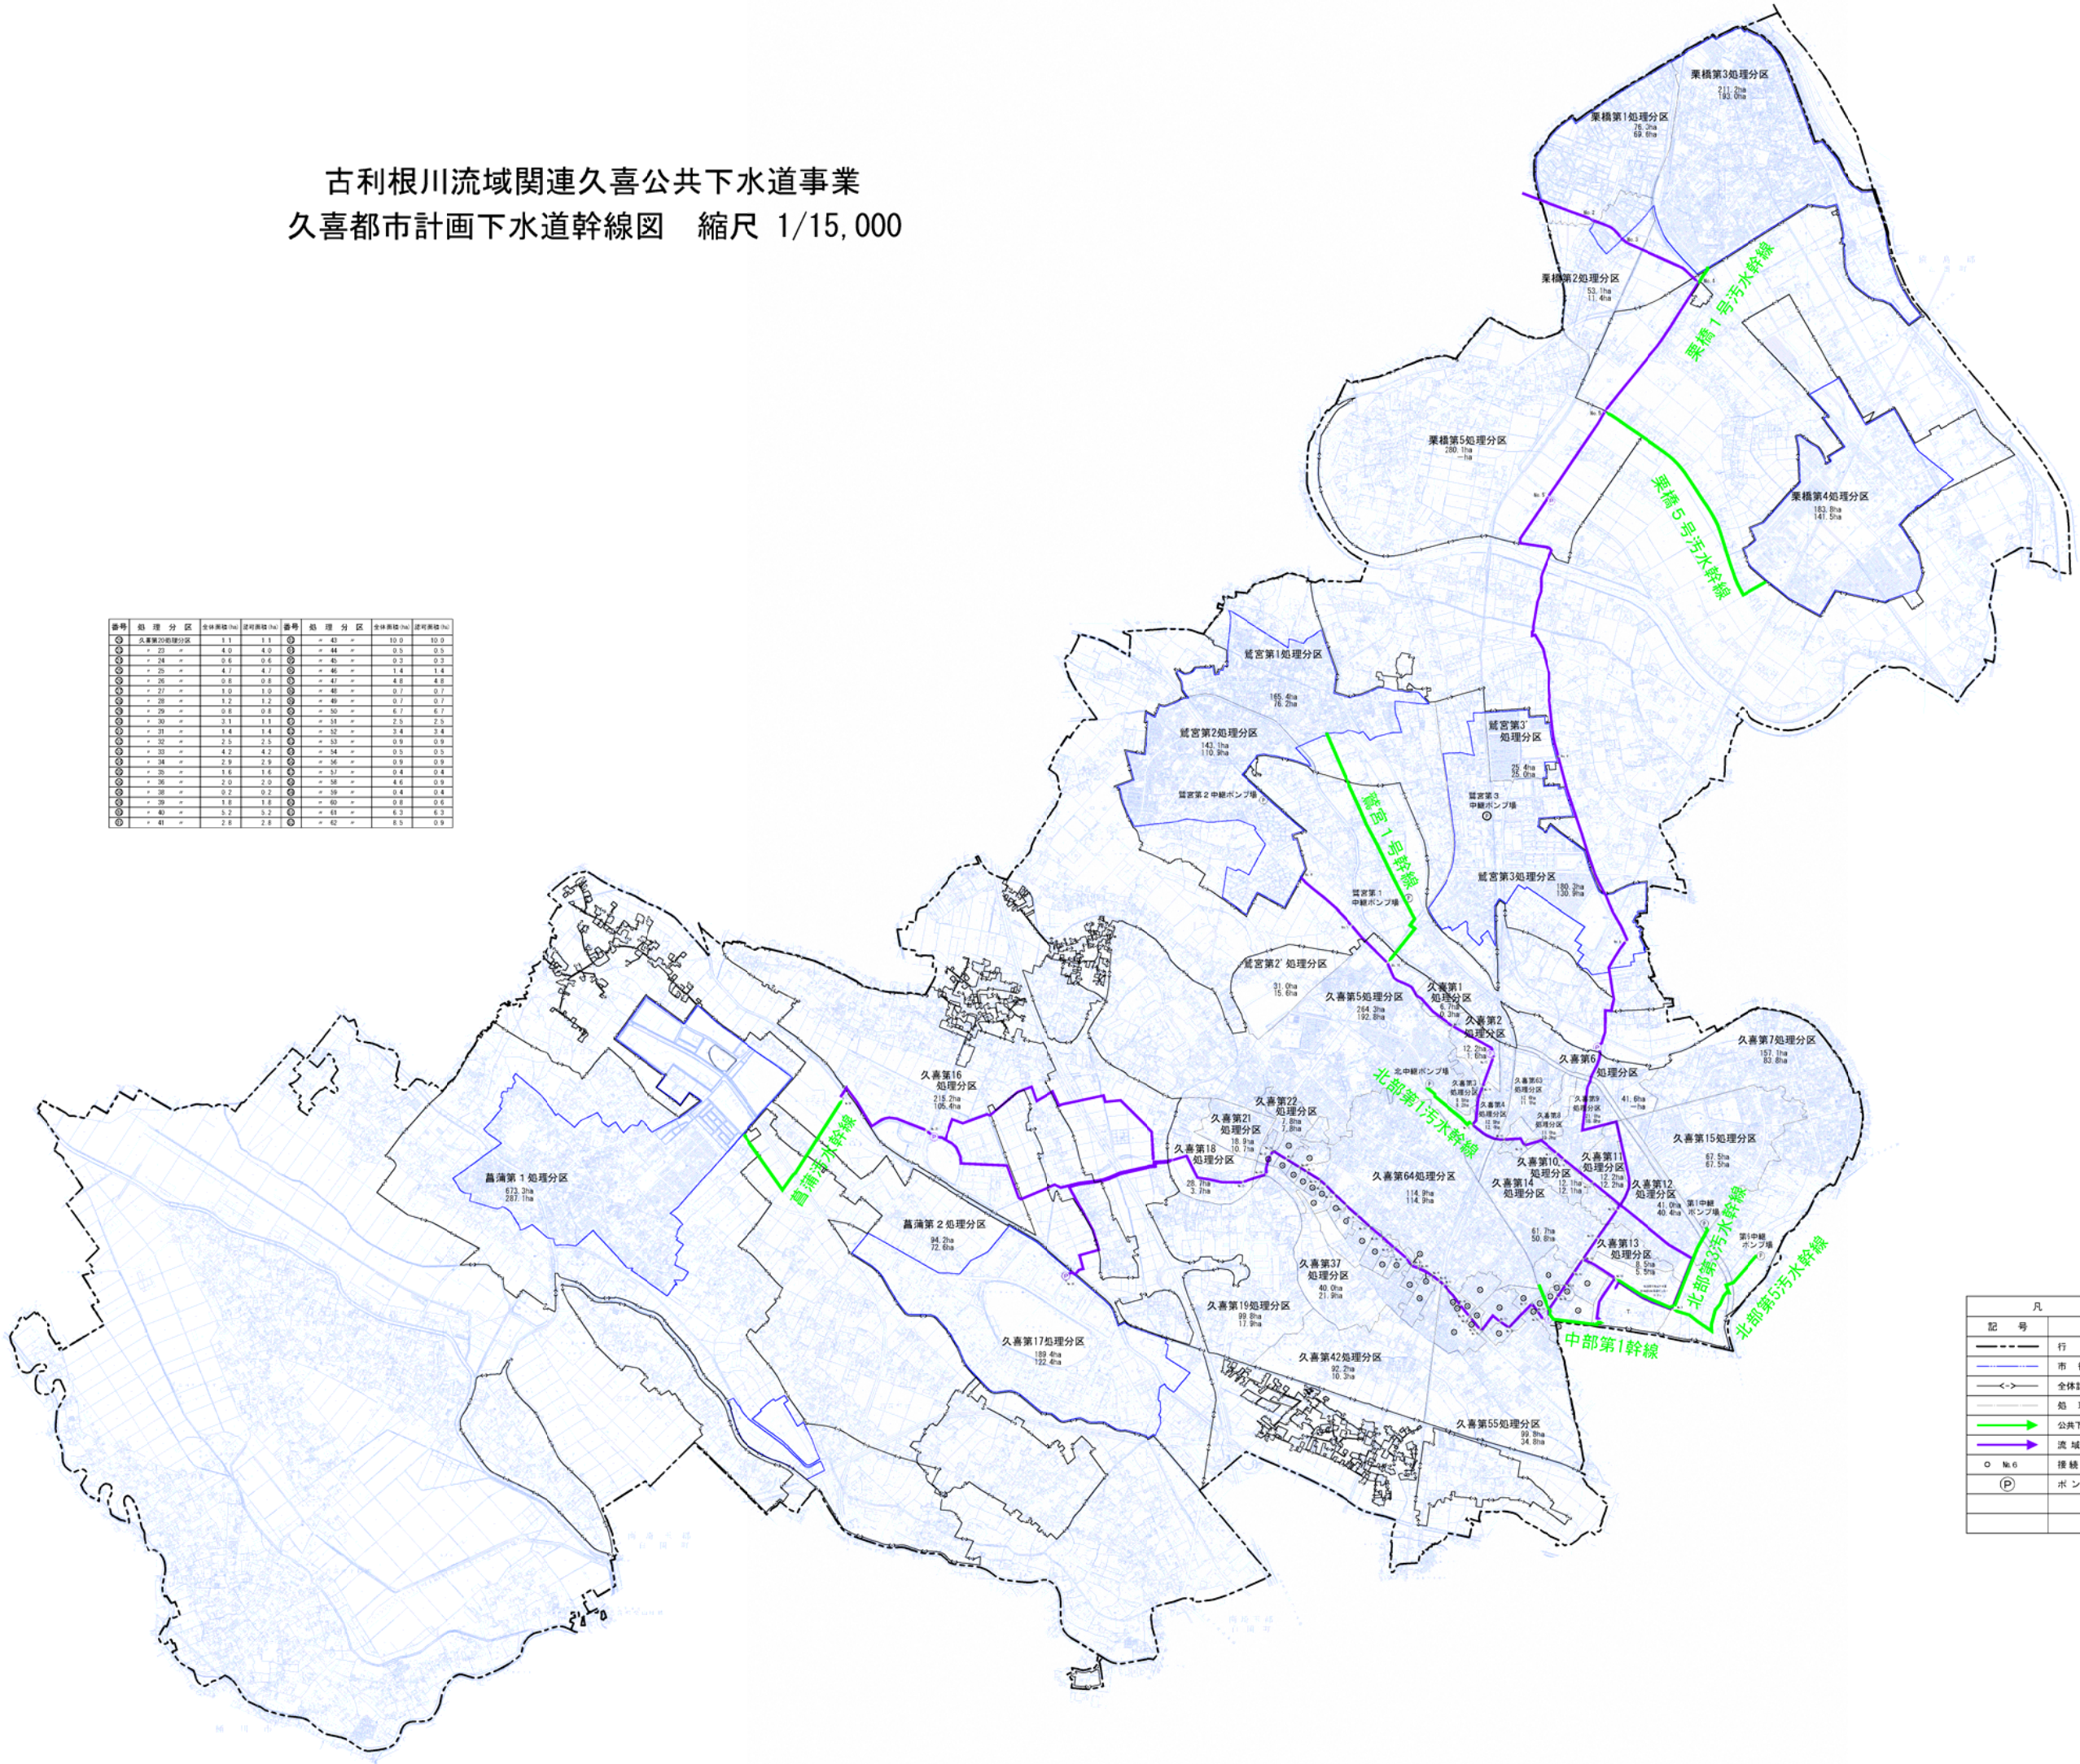

凡 例	
記 号	名 称
---	行 政 区 域
---	市 街 化 区 域
---<-->---	全体計画区域 (既計画)
---	処 理 分 区 界
→	公共下水道幹線 (既計画)
→	流域下水道幹線
○ No. G	接続点番号、名称
(P)	ポンプ場 (既計画)