



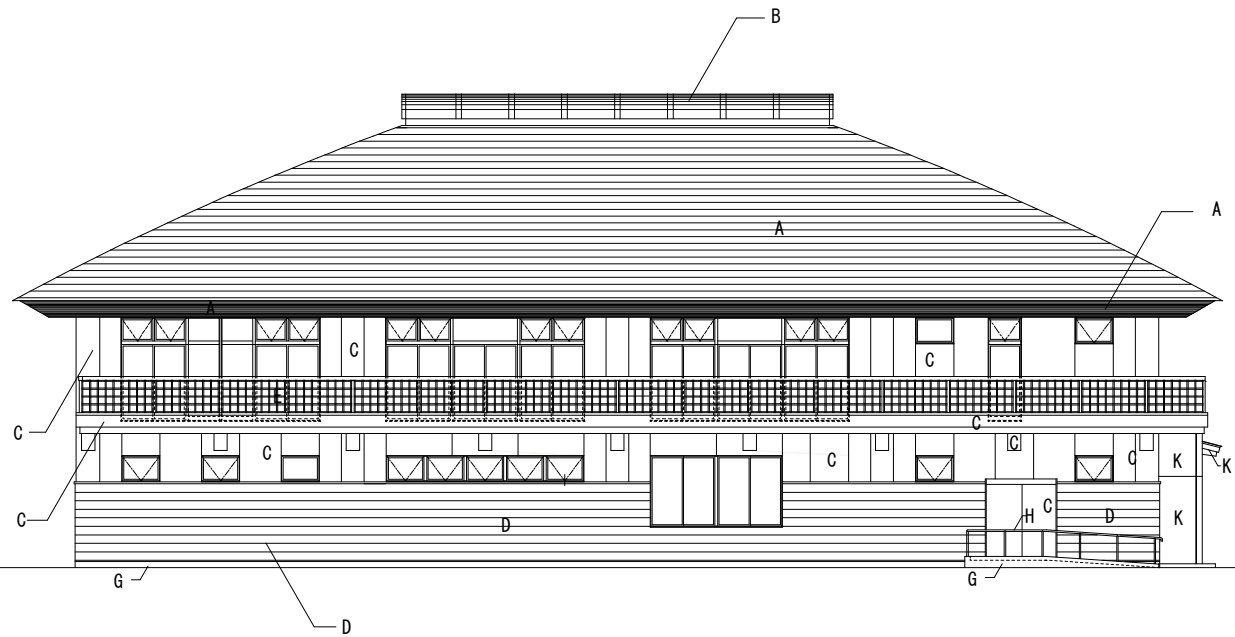


北側立面図

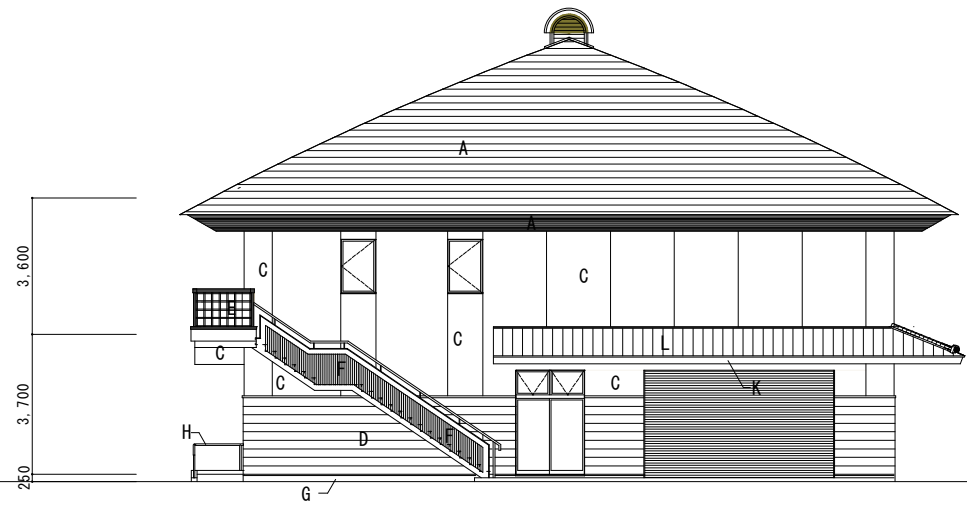

西側立面図



南側立面図

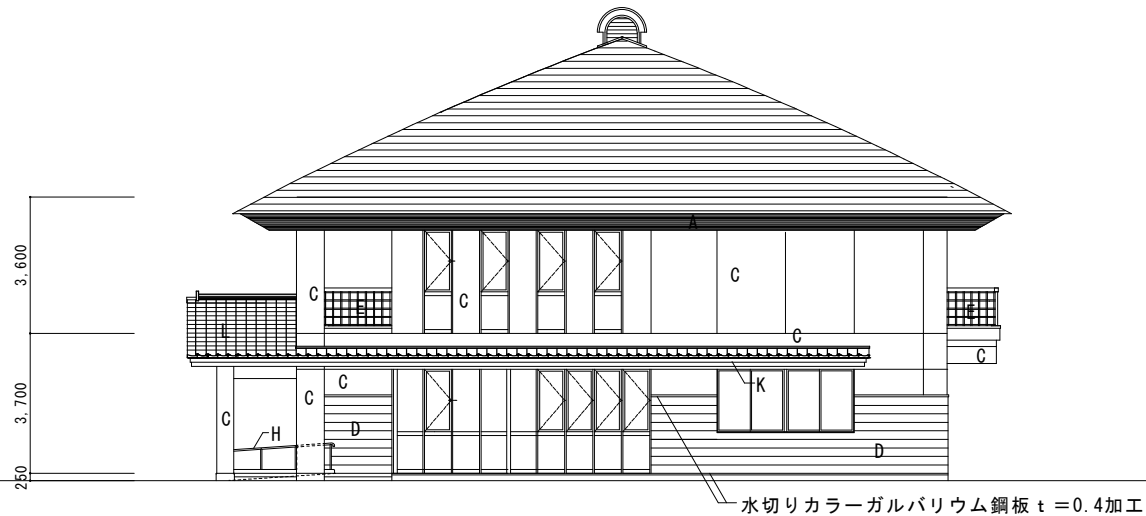

東側立面図

凡 例

- A カラーGL鋼板 t=0.4横葺き（発砲ポリエチレン t=4.0裏貼）硬質木毛セメント板 t=20下地
B 平葺 @220：カラーガルバリウム鋼板 t=0.4 ゴムアスファルトルーフィング t=1.0 耐水合板 t=12下地
C コンクリート打ち放し補修吹付タイル
D 窯業系サイディング木目調 t=16貼
E カラーアルミ製笠木一体型手摺
F 特殊型枠コンクリート打ち放し補修吹付タイル
G 巾木モルタル金鍍下地石目調吹付タイル
H ステンレス手摺HL仕上
I カラーアルミ異形組子格子30×30P150
J コンクリート打ち込みレリーフ
K コンクリート打ち放し補修ノキフレッシュ（水性反応硬化型軒天用仕上塗材）
L 金属瓦葺 かから455R耐磨カラー-SGL鋼板 t=0.5 金属垂木、改質アスファルトルーフィング t=1.0 コンクリート金鍍直押え下地
M 打ち継ぎ目地、化粧目地 シール打ち15×15

註 記		工事名	（仮称）防災公園管理棟		年 月 日	No.
		図面名	立面図	縮尺	製図・担当・校閲	A-17