


位置図

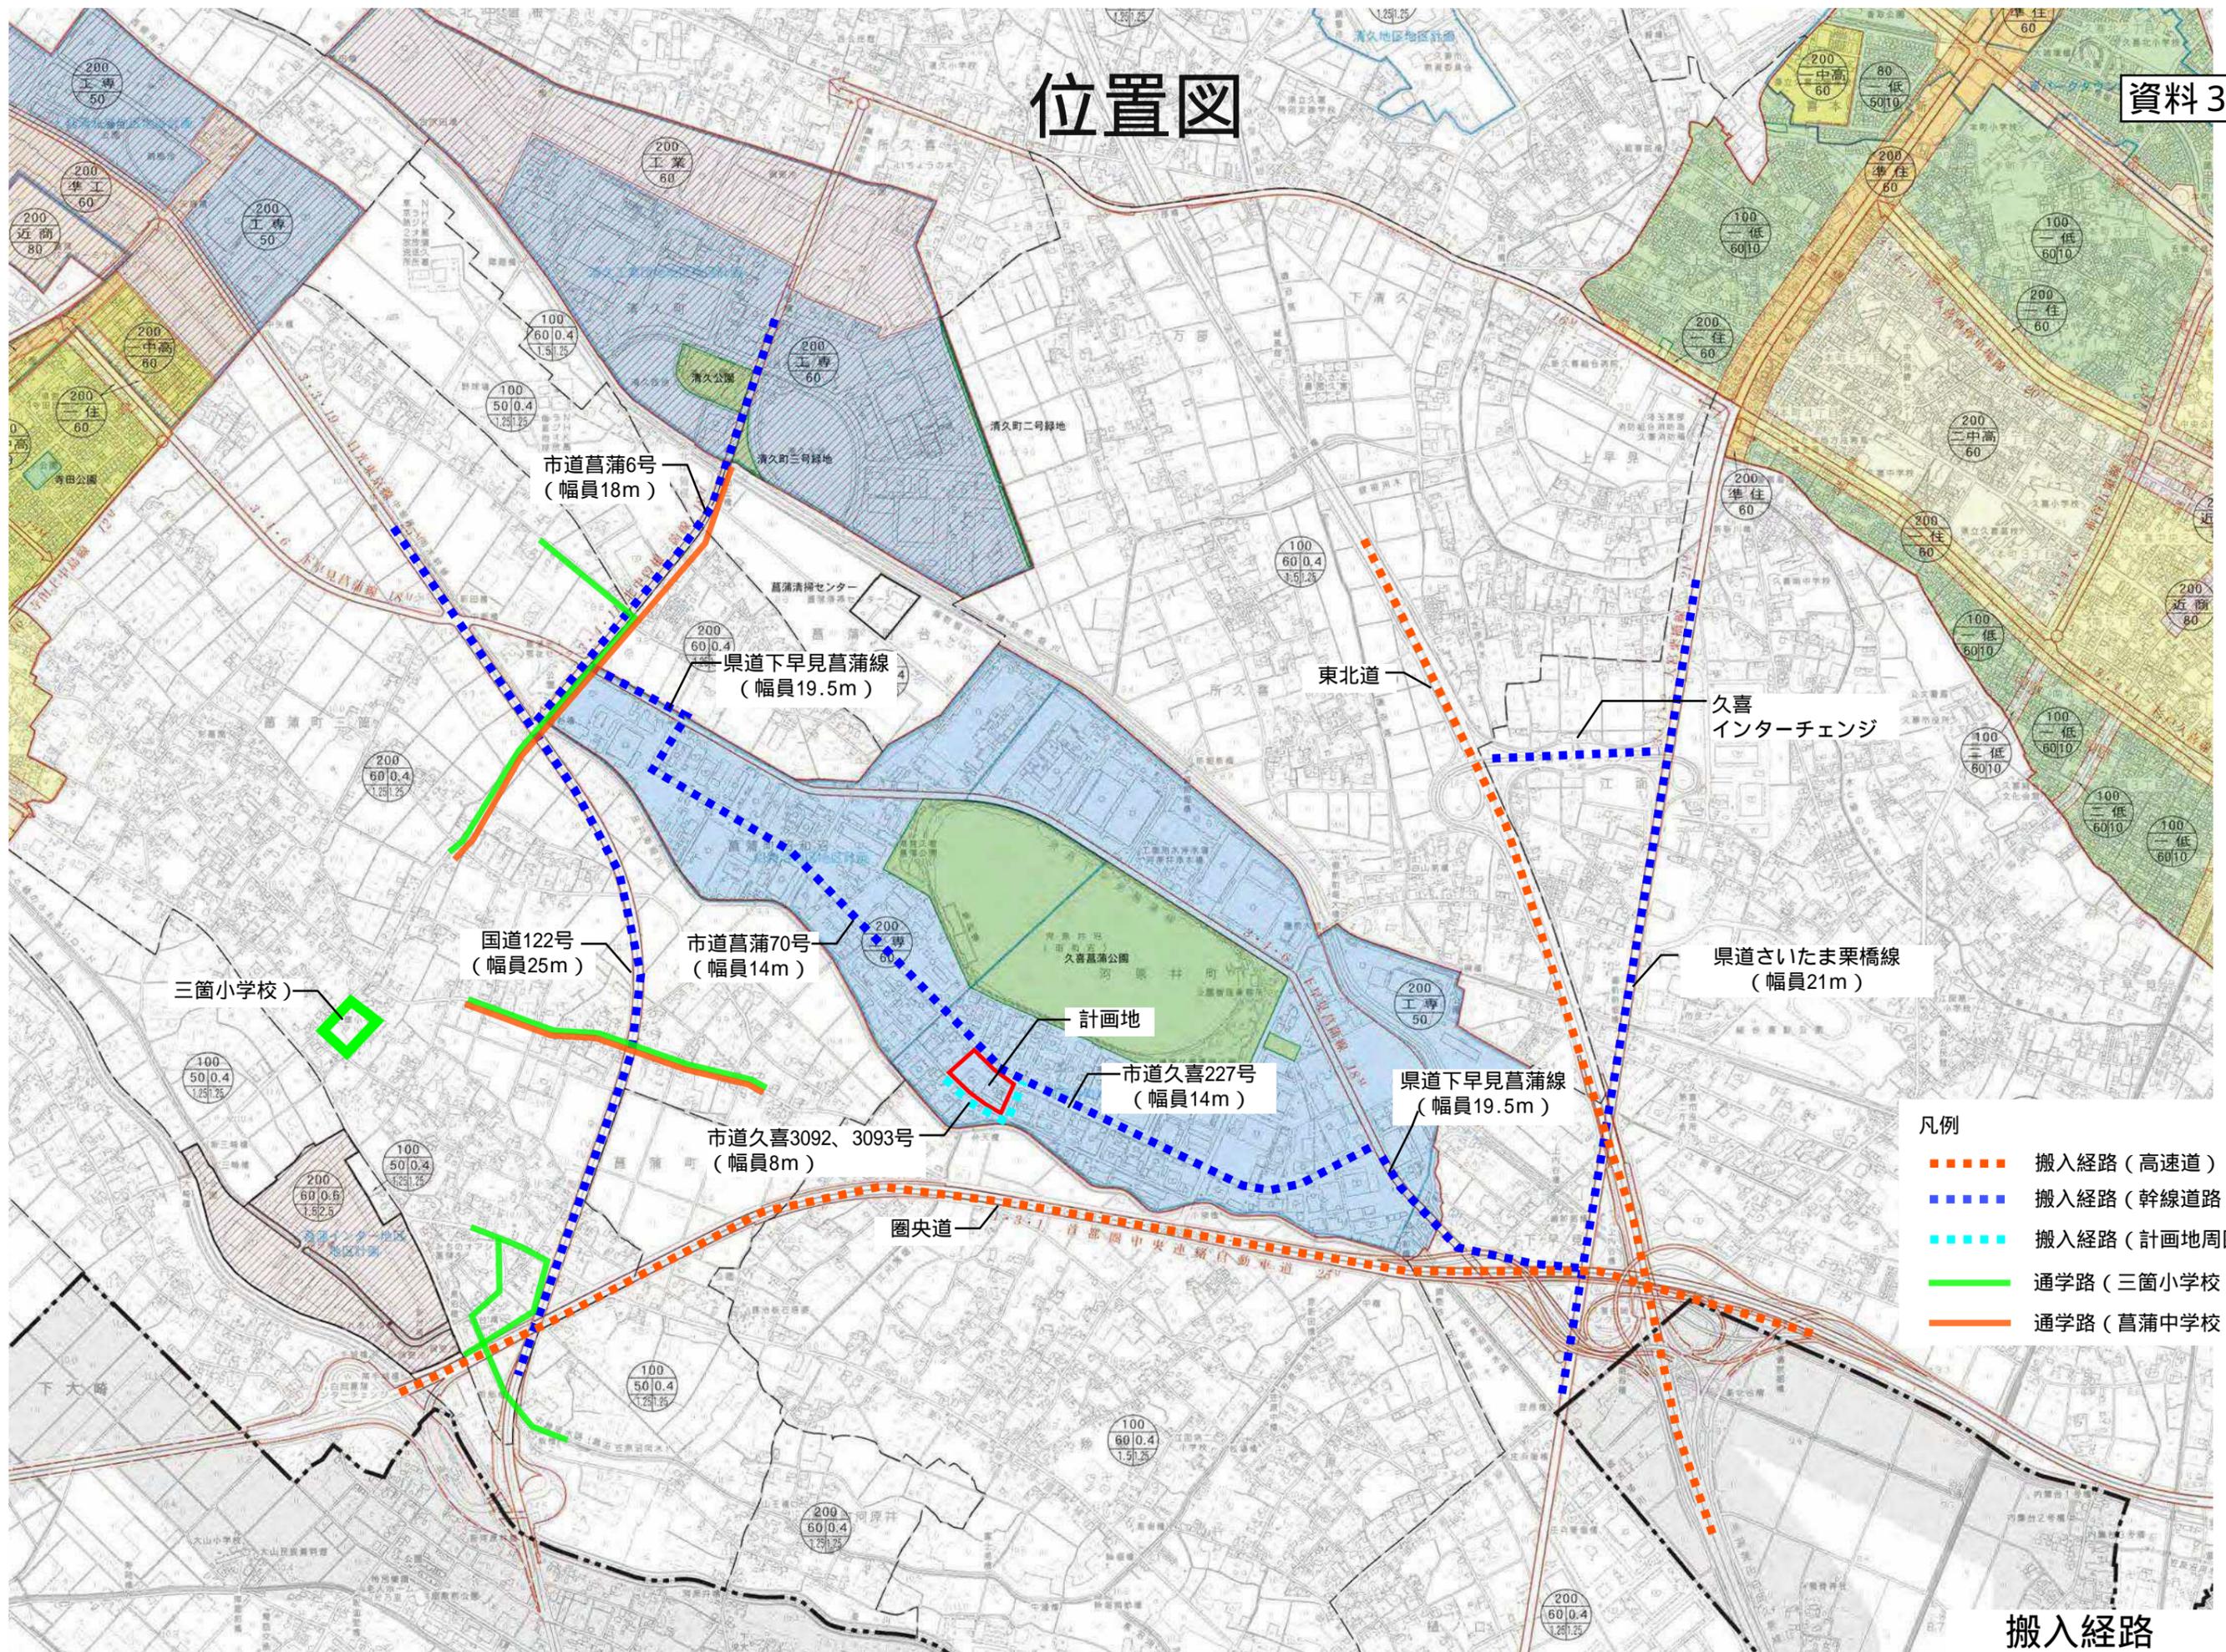

市道菖蒲6号
(幅員18m)

県道下早見菖蒲線
(幅員19.5m)

東北道

久喜
インターチェンジ

三箇小学校

国道122号
(幅員25m)

市道菖蒲70号
(幅員14m)

計画地

市道久喜227号
(幅員14m)

県道下早見菖蒲線
(幅員19.5m)

県道さいたま栗橋線
(幅員21m)

市道久喜3092、3093号
(幅員8m)

圏央道

凡例

- 搬入経路 (高速道)
- 搬入経路 (幹線道路)
- 搬入経路 (計画地周囲)
- 通学路 (三箇小学校)
- 通学路 (菖蒲中学校)

搬入経路