



◎ 交通規制詳細

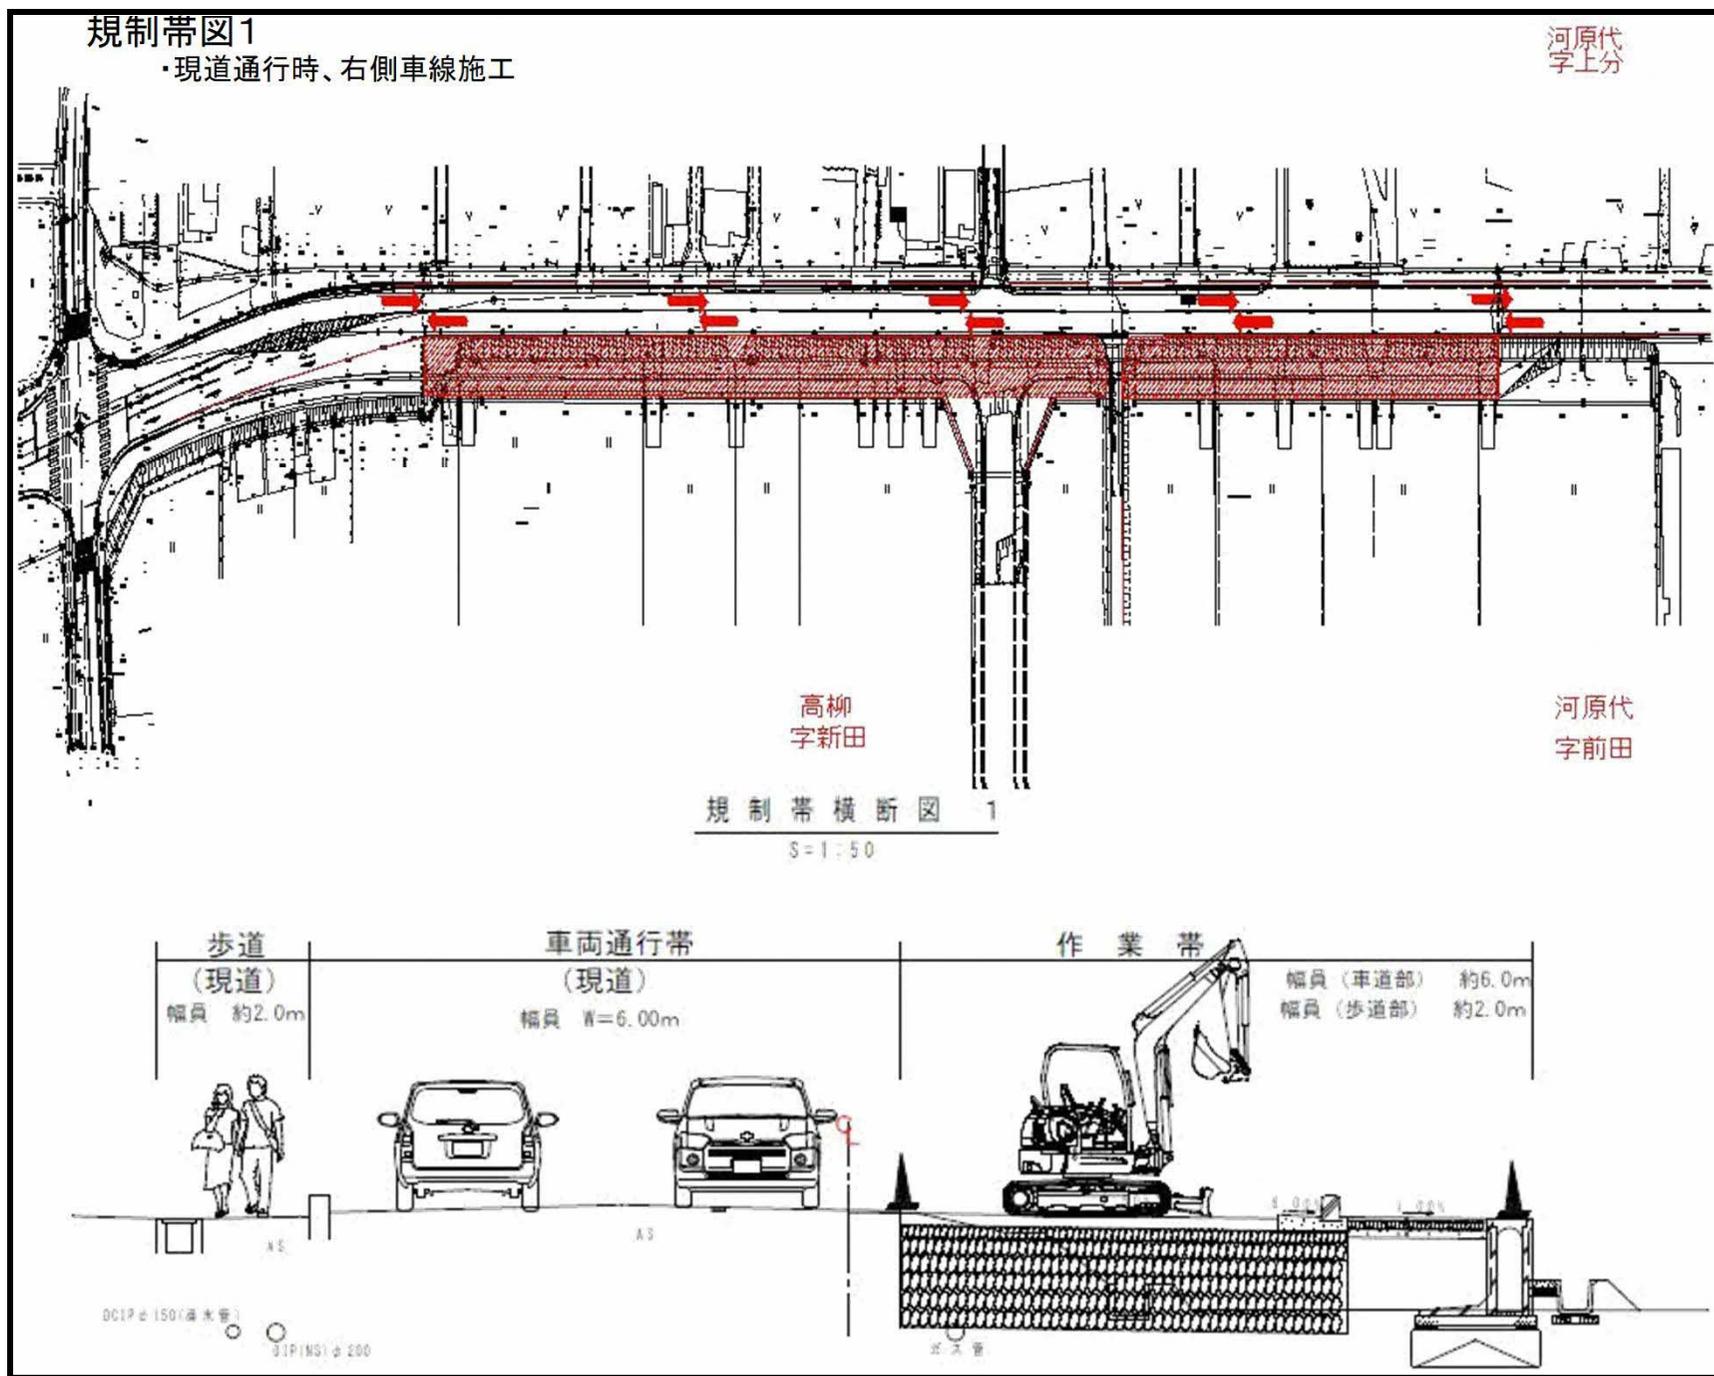

## 規制帯図2


・基層(右車線)施工後、路面切削時、片側交互通行

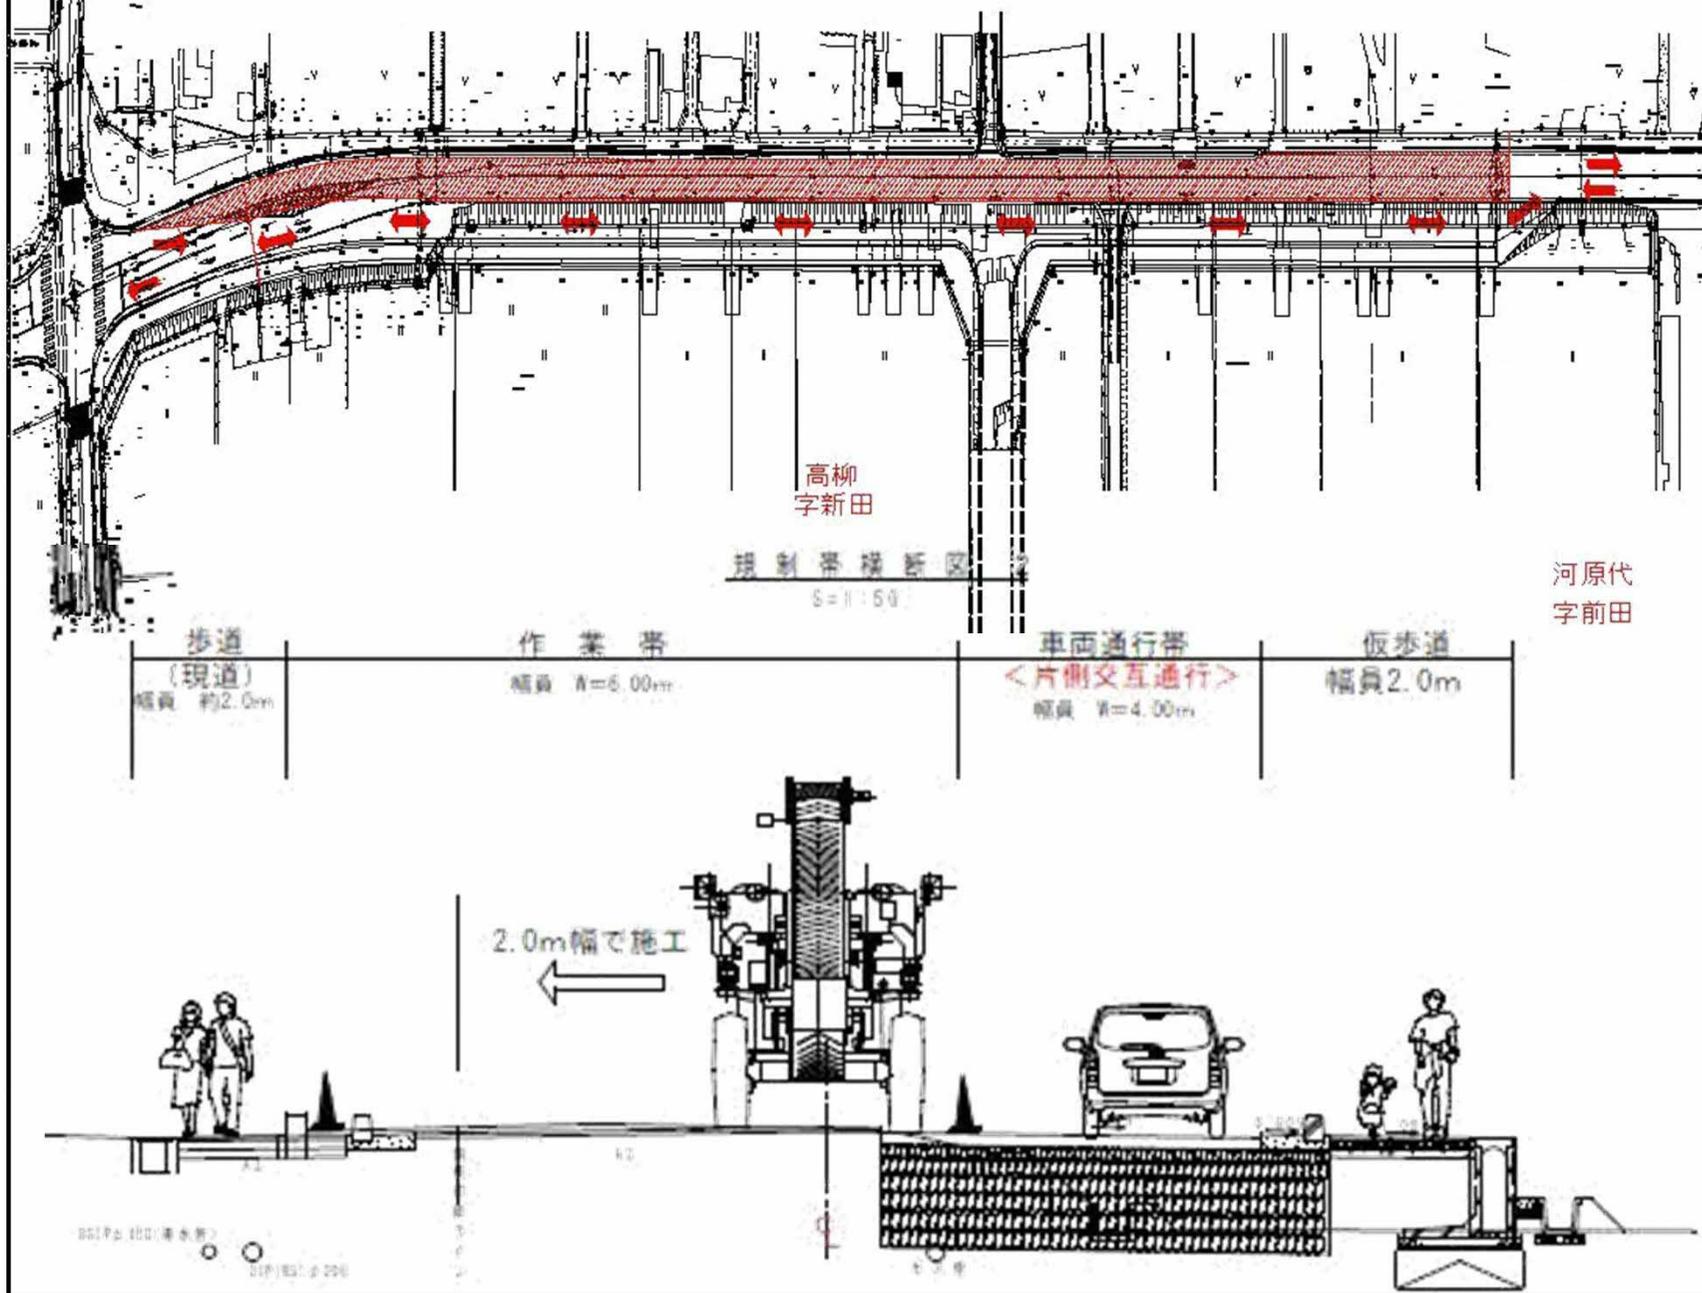

### 規制帯図3

・基層(右車線)施工後、左側車線施工、右車線通行

河原代  
字上分

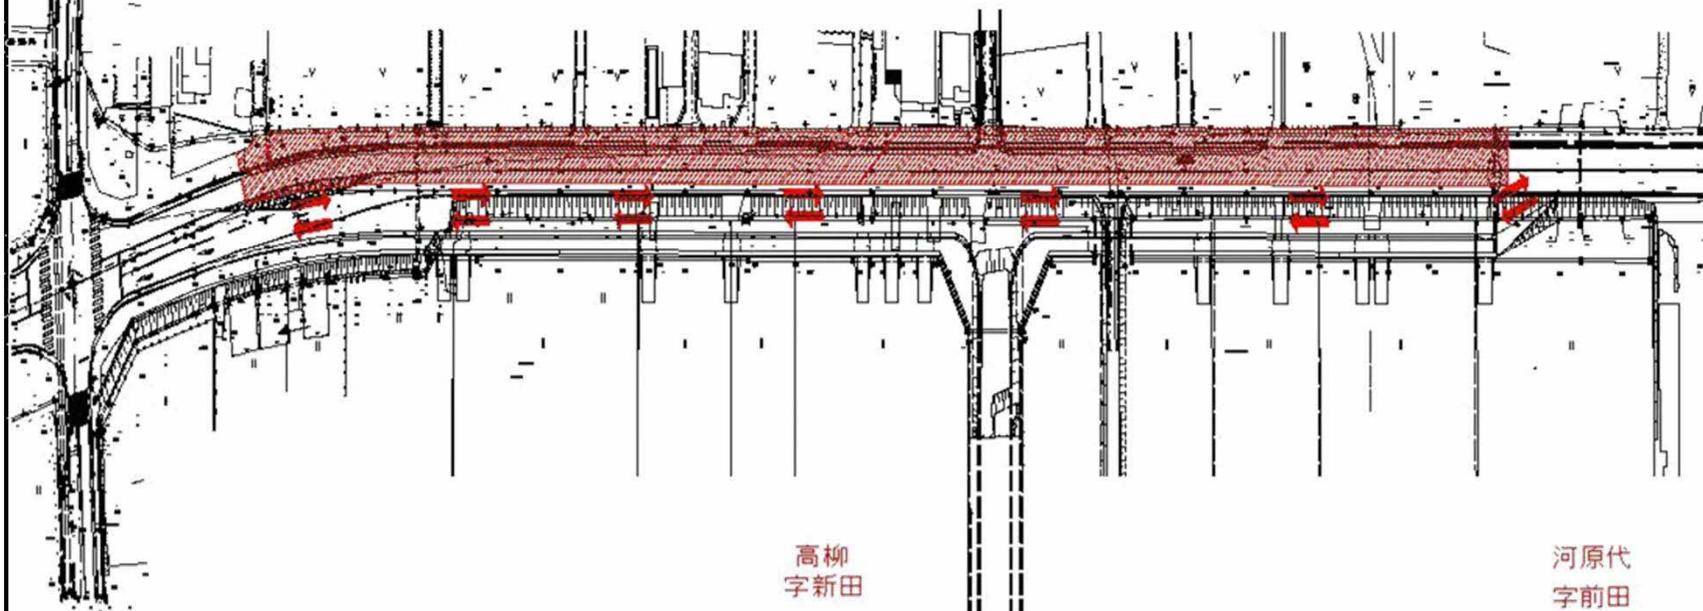


高柳  
字新田

河原代  
字前田

規制帯横断面 3


1/50

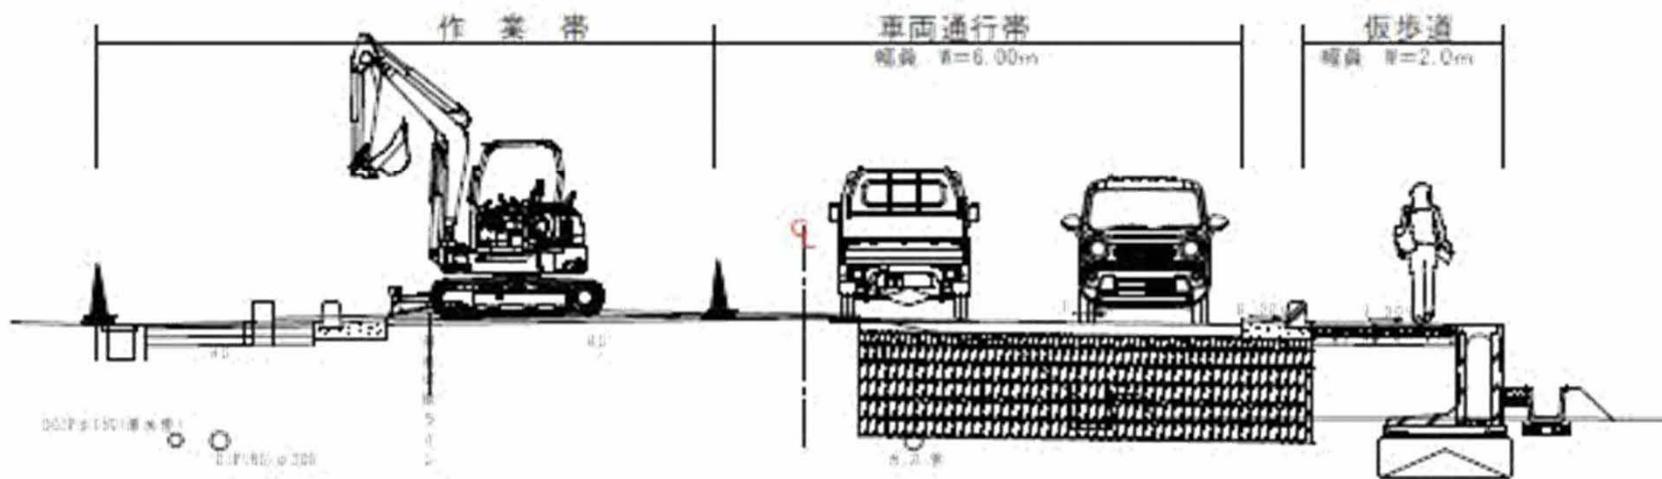

# 規制帯図4

・舗装工(表層)施工時、片側交互通行

河原代  
字上分

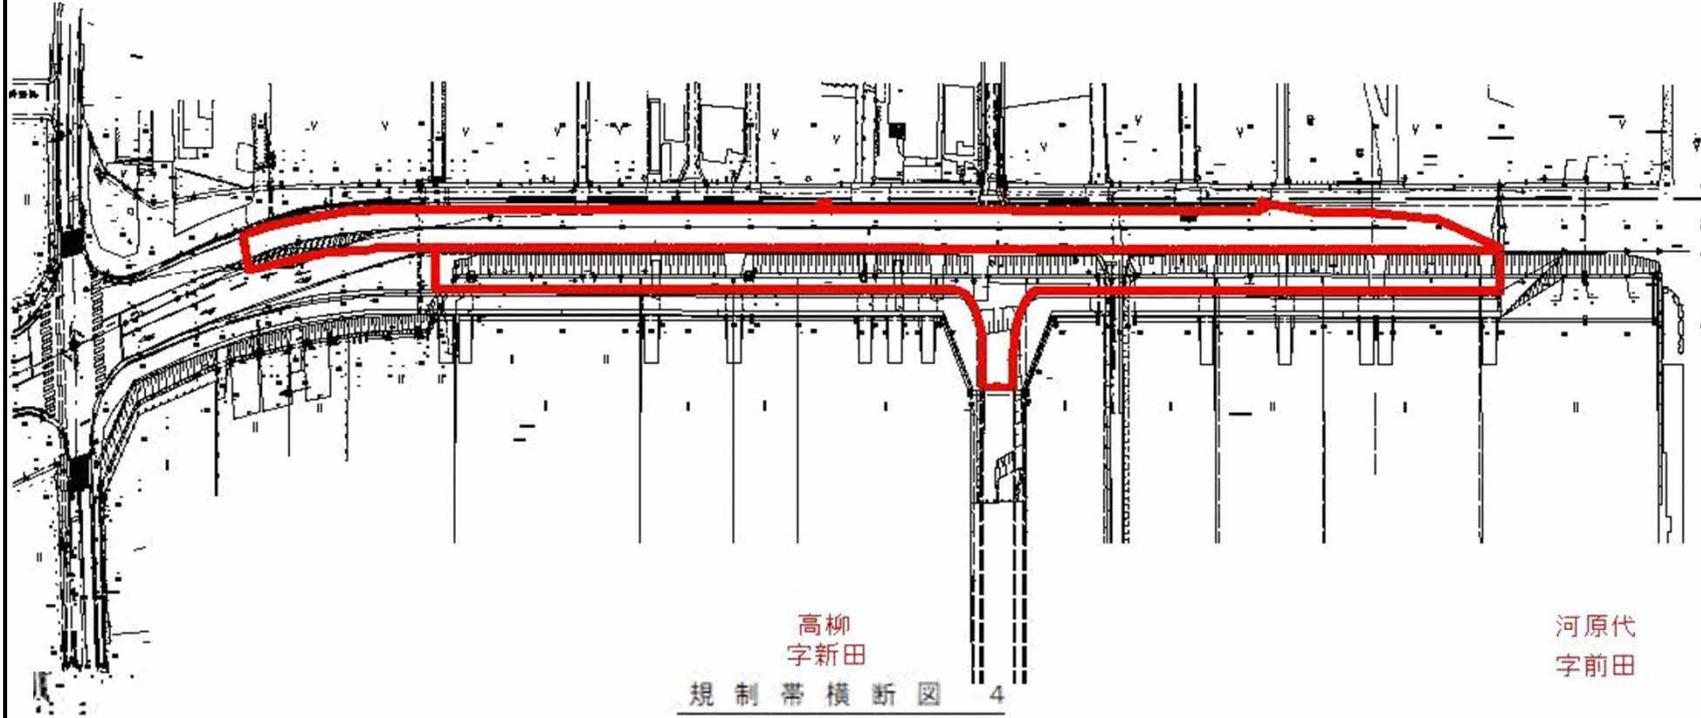

高柳  
字新田  
規制帯横断面図 4  
S=1:50

河原代  
字前田

## 片側交互通行

