

公用

登記年月日：平成1年10月26日


これは図面に記録されている内容を証明した書面である。
令和5年8月14日
さいたま市方法務局久喜支局

登記官

川田 一夫



1174773

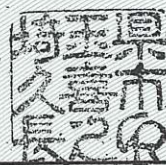


＊ ＊ 三 斜 求 積 表 ＊ ＊

地 番	No	底 辺	高 さ	倍	積	地 積(㎡)
653-1	1	40.27	20.07	808.2189		
	2	40.44	0.26	10.5144		
	3	41.78	23.99	1002.3022		
	4	25.70	6.55	168.3350		
	計			1989.3705		
	$\frac{1}{2}$			994.68525	994.68	


地 番 ~~653-1~~
~~669-4~~

土地の所在 久喜市 本町5丁目

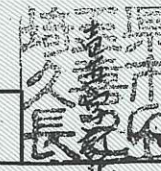

H.1.10.26

地 積 測 量 図

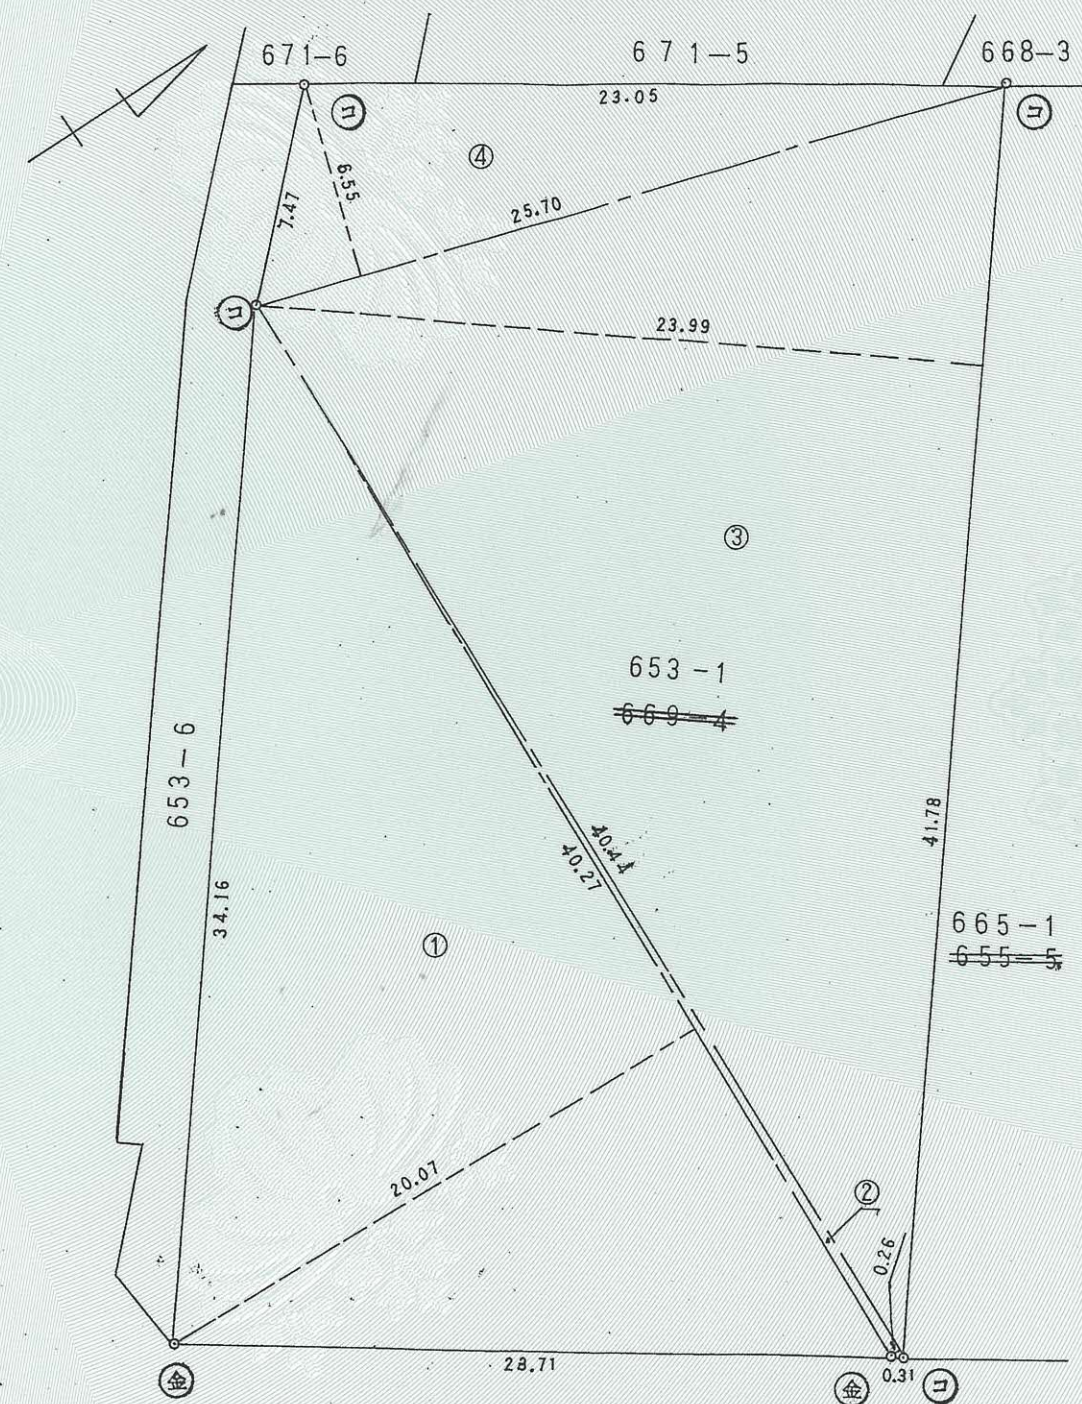

「凡例」 ④=石 杭 ③=コンクリート杭 ②=金属鉄

作 製 者

申 請 人

1/250