



久喜市本町5丁目653番1 建物（1階）平面図

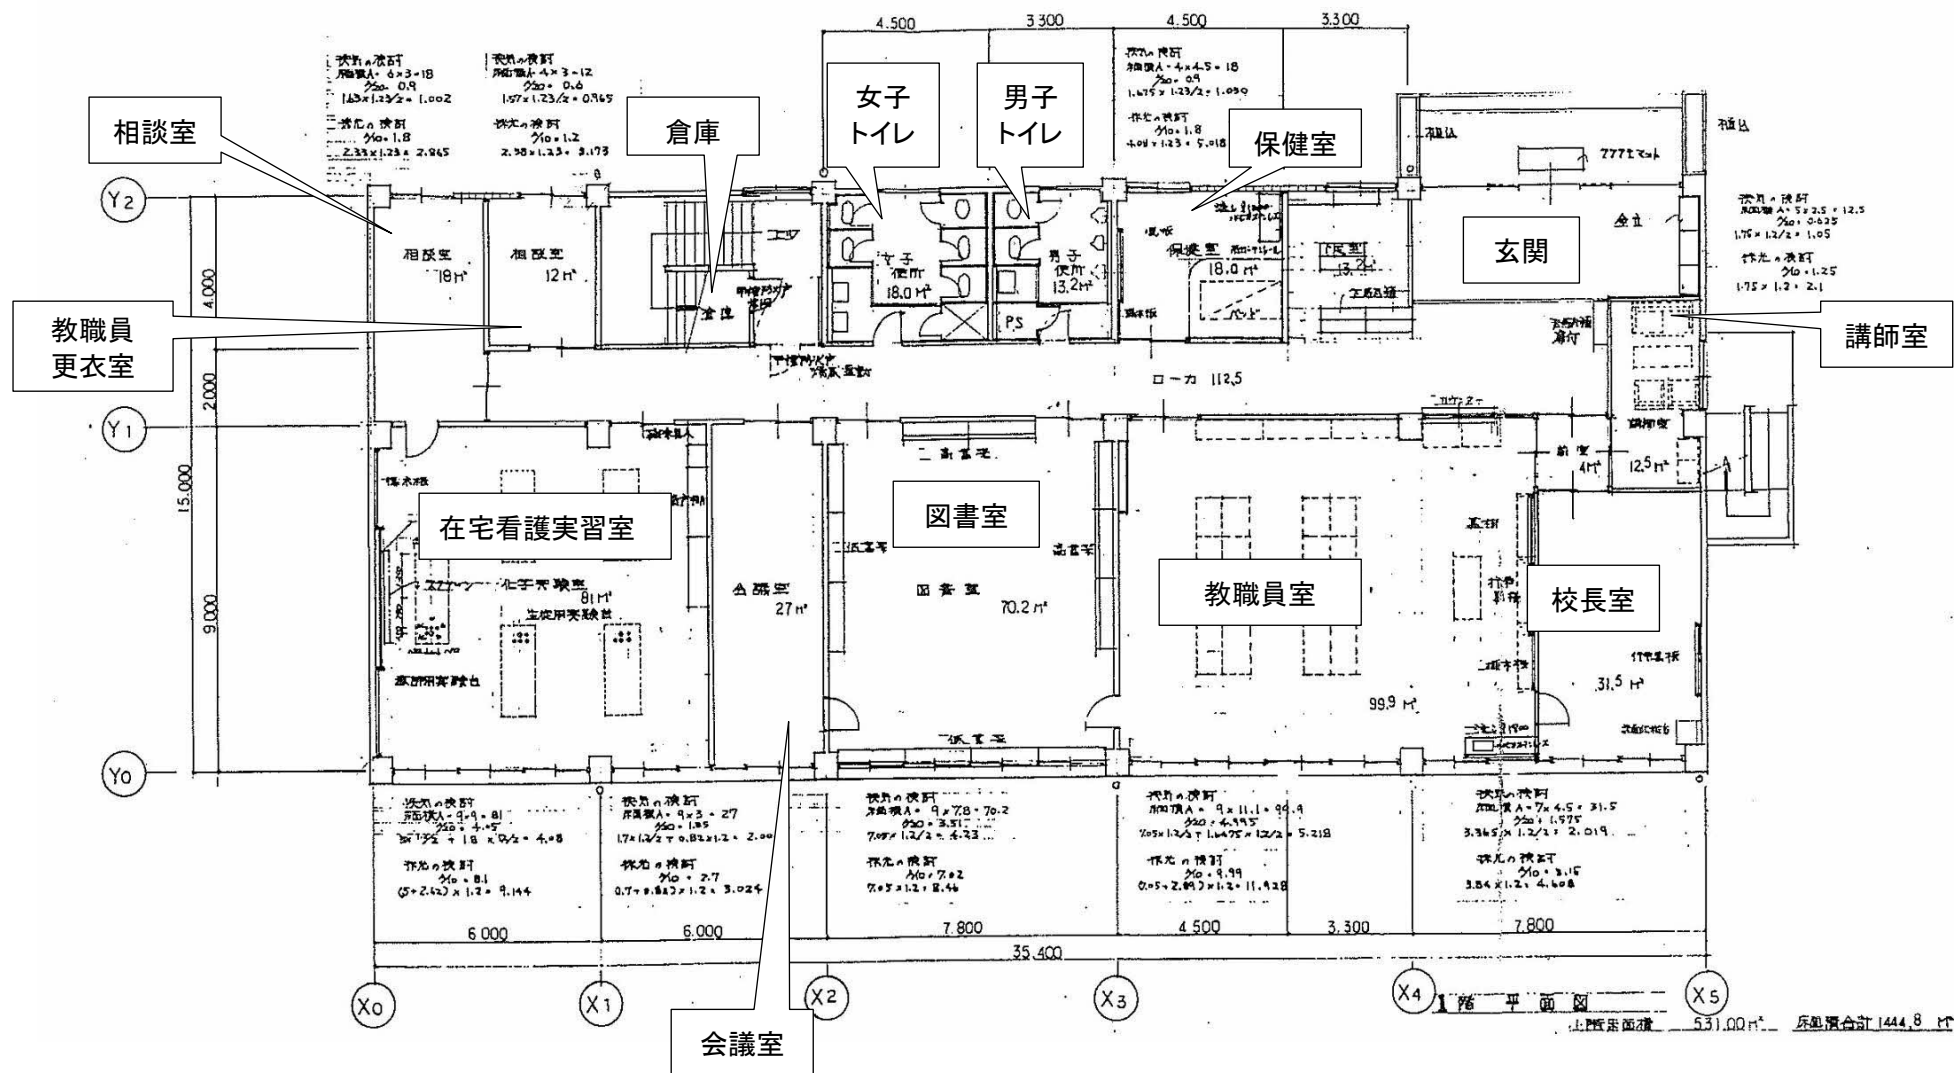

久喜市本町5丁目653番1 建物（2階）平面図

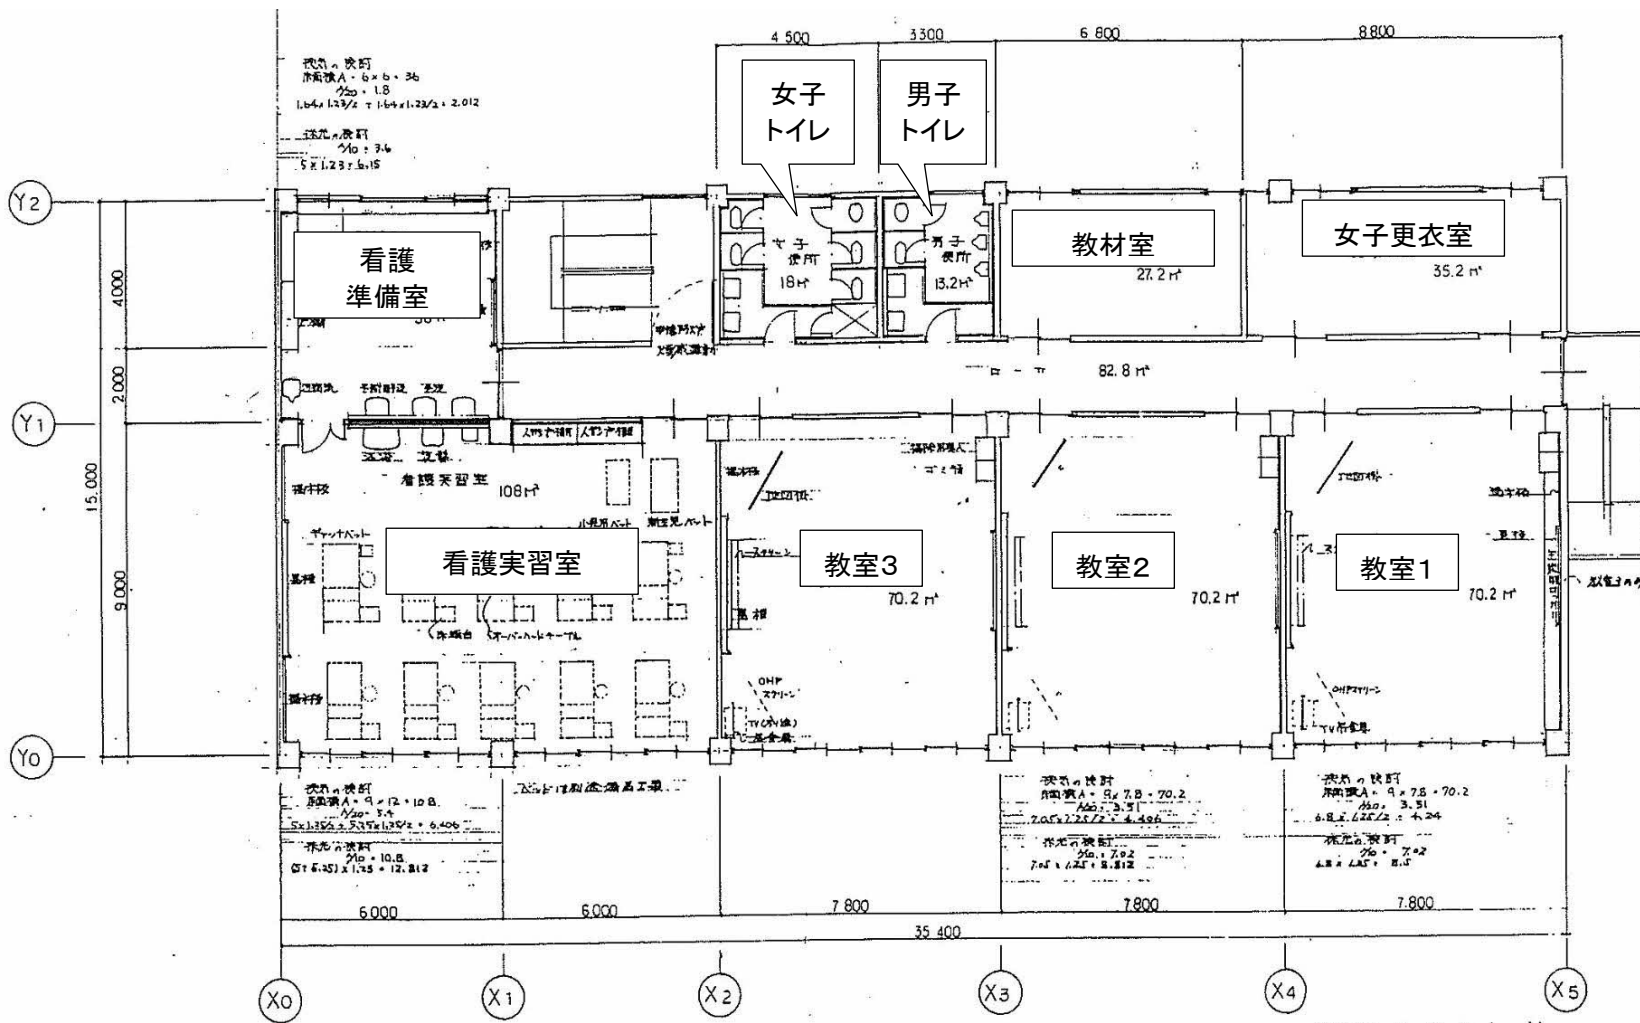

2. 平面図

2階床面積 531.00 m²

久喜市本町5丁目653番1 建物（3階）平面図

