

旧東京理科大学久喜キャンパス活用計画(案)

I 全体平面図

◆建物の主な用途
(※施設名は全て仮称)

・A棟 … 解体・撤去

久喜市子育て教育センター

・B棟
1F … 久喜西児童館・子育て支援センター
2F … 教育委員会事務局
3F … 教育センター

・C棟
1F … 市民ラウンジ(飲食コーナー)
2F … 教育ホール
3F … 視聴覚ホール


・D棟
1F … 教育委員会事務局
2F … 教育委員会事務局

・E棟
1F … こども図書館(教育委員会)
2F … こども図書館(教育委員会)

・F棟
1F … 市民ギャラリー
多目的ホール
シルバー人材センター
2F … 職員厚生室

久喜市生涯学習センター


・特別教室棟
1F … 生涯学習センター(教育委員会)
2F … 生涯学習センター(教育委員会)
3F … 生涯学習センター(教育委員会)

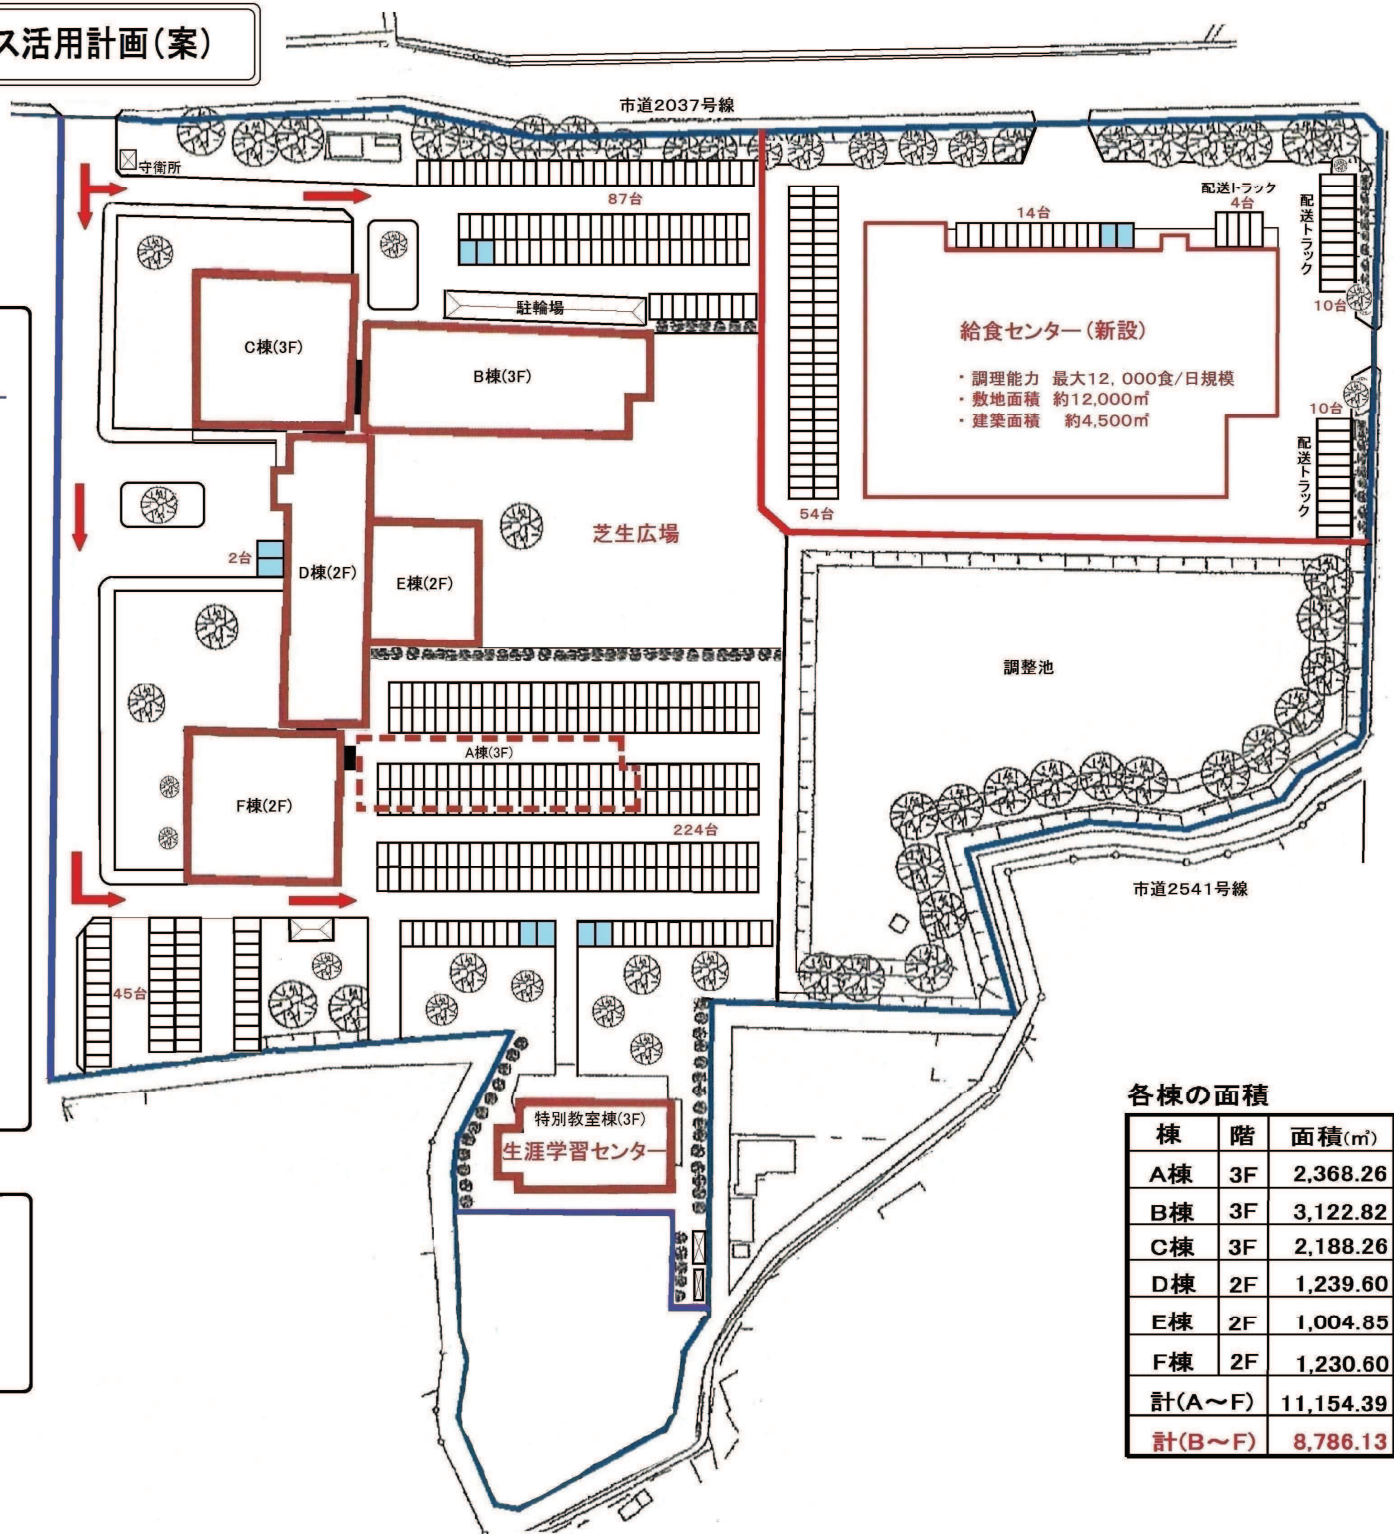


給食センター(新設)
 ・調理能力 最大12,000食/日規模
 ・敷地面積 約12,000㎡
 ・建築面積 約4,500㎡

各棟の面積

棟	階	面積(㎡)	棟	階	面積(㎡)
A棟	3F	2,368.26	特別教室棟	3F	2,331.75
B棟	3F	3,122.82	B~F+特別教室棟		11,117.88
C棟	3F	2,188.26	※参考		
D棟	2F	1,239.60	児童センター		550.80
E棟	2F	1,004.85	中央公民館		2,112.16
F棟	2F	1,230.60	中央図書館		1,283.06
計(A~F)		11,154.39	久喜市役所		7,570.97
計(B~F)		8,786.13			

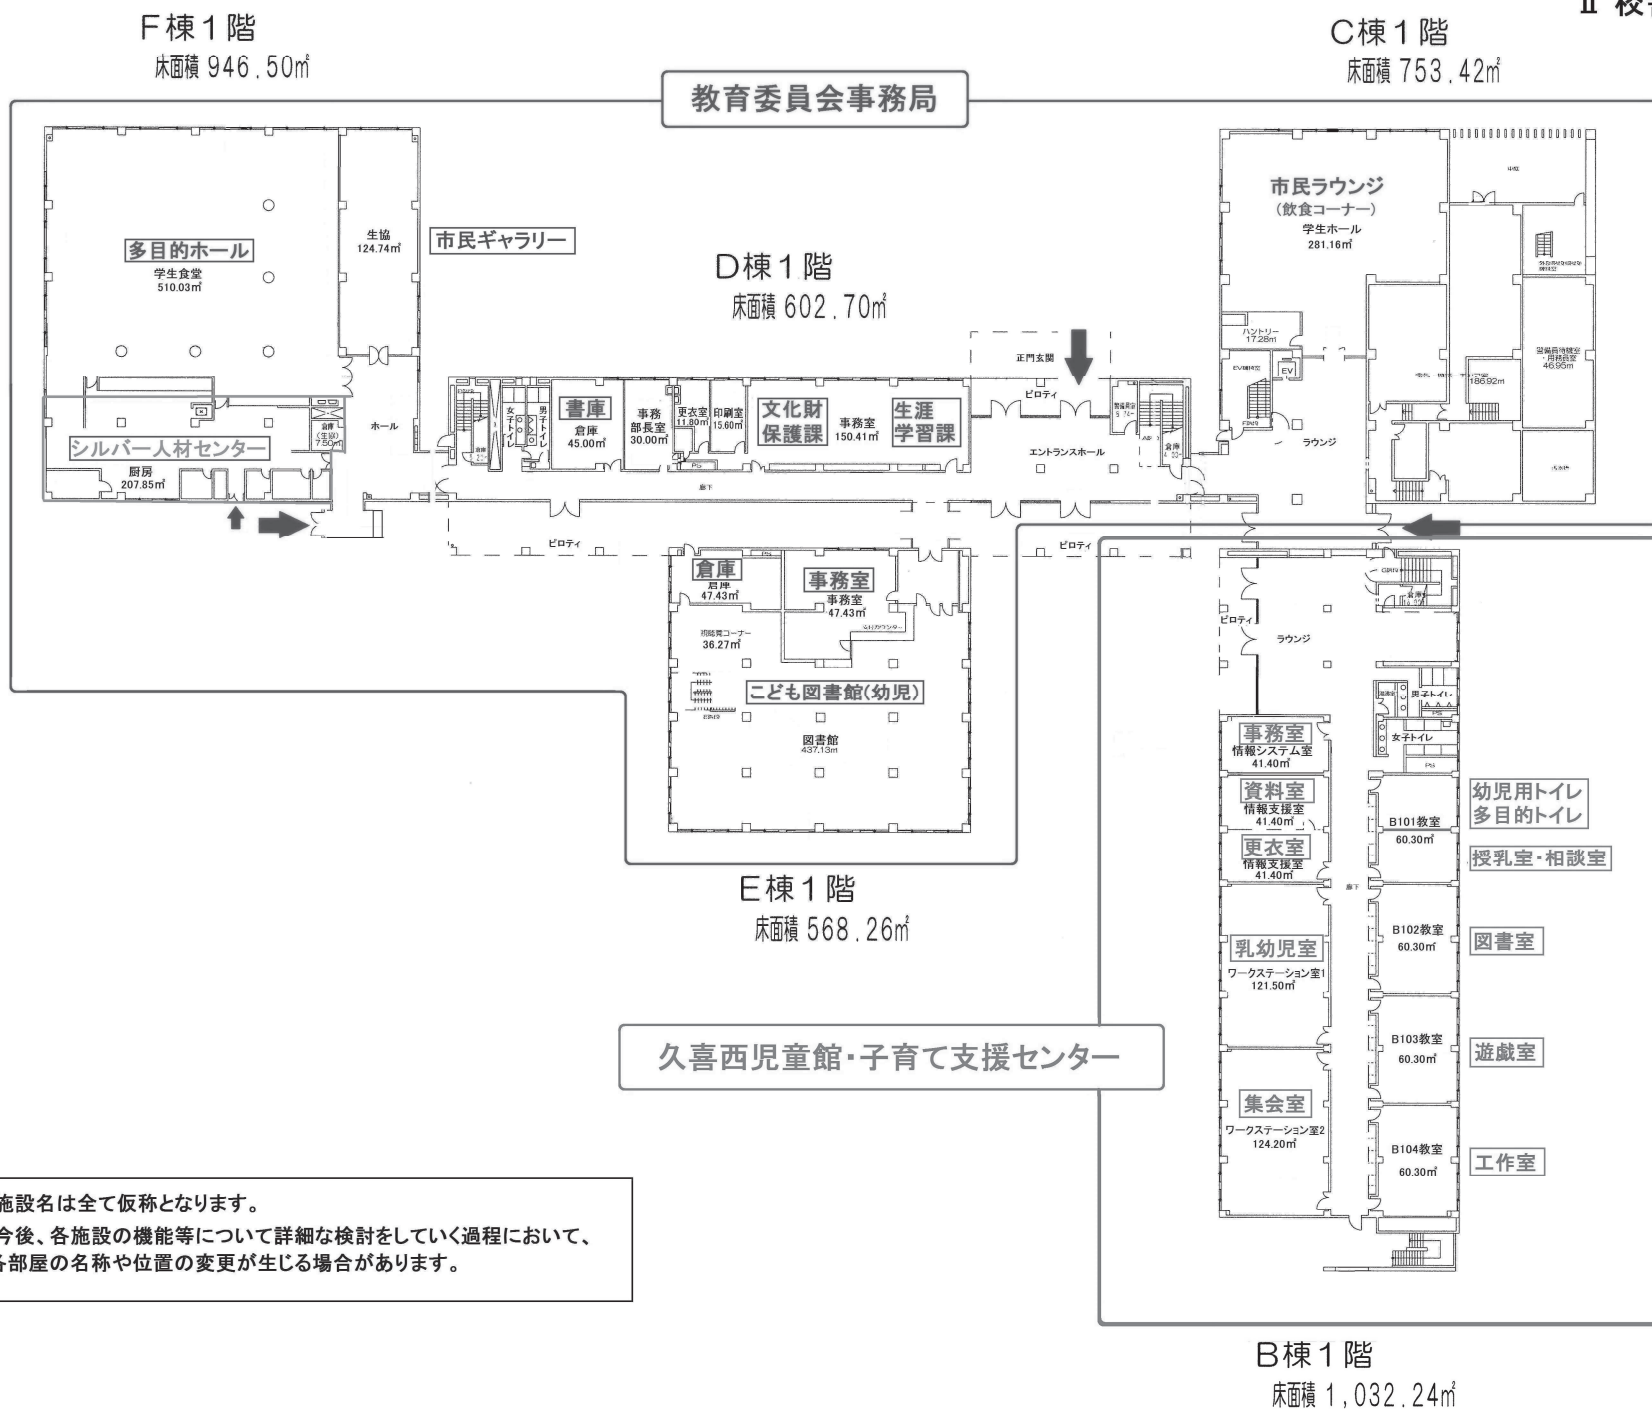


※1 施設名は全て仮称となります。
 ※2 今後、各施設の機能等について詳細な検討をしていく過程において、各部屋の名称や位置の変更が生じる場合があります。

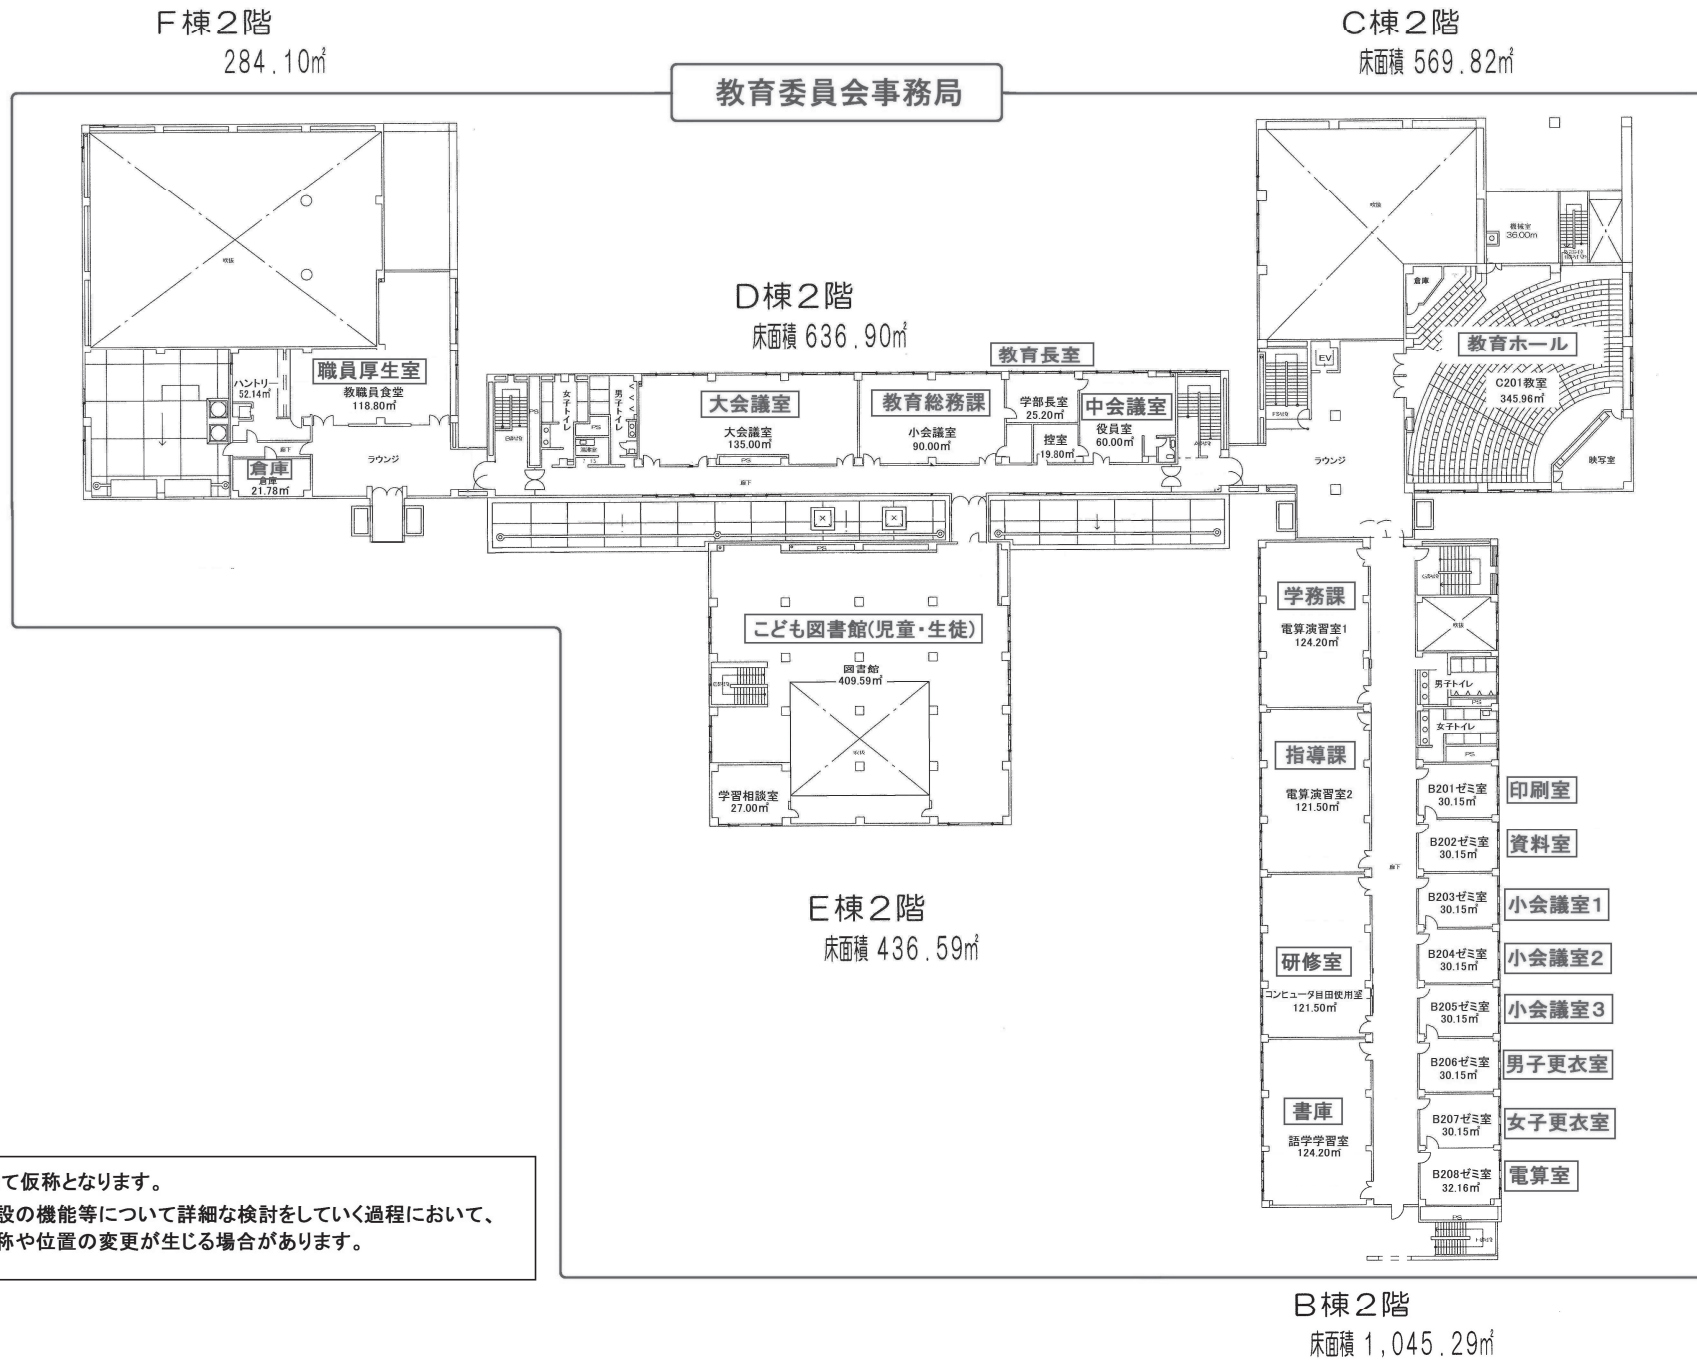

※1 施設名は全て仮称となります。

※2 今後、各施設の機能等について詳細な検討をしていく過程において、各部屋の名称や位置の変更が生じる場合があります。


IV 校舎棟3階平面図

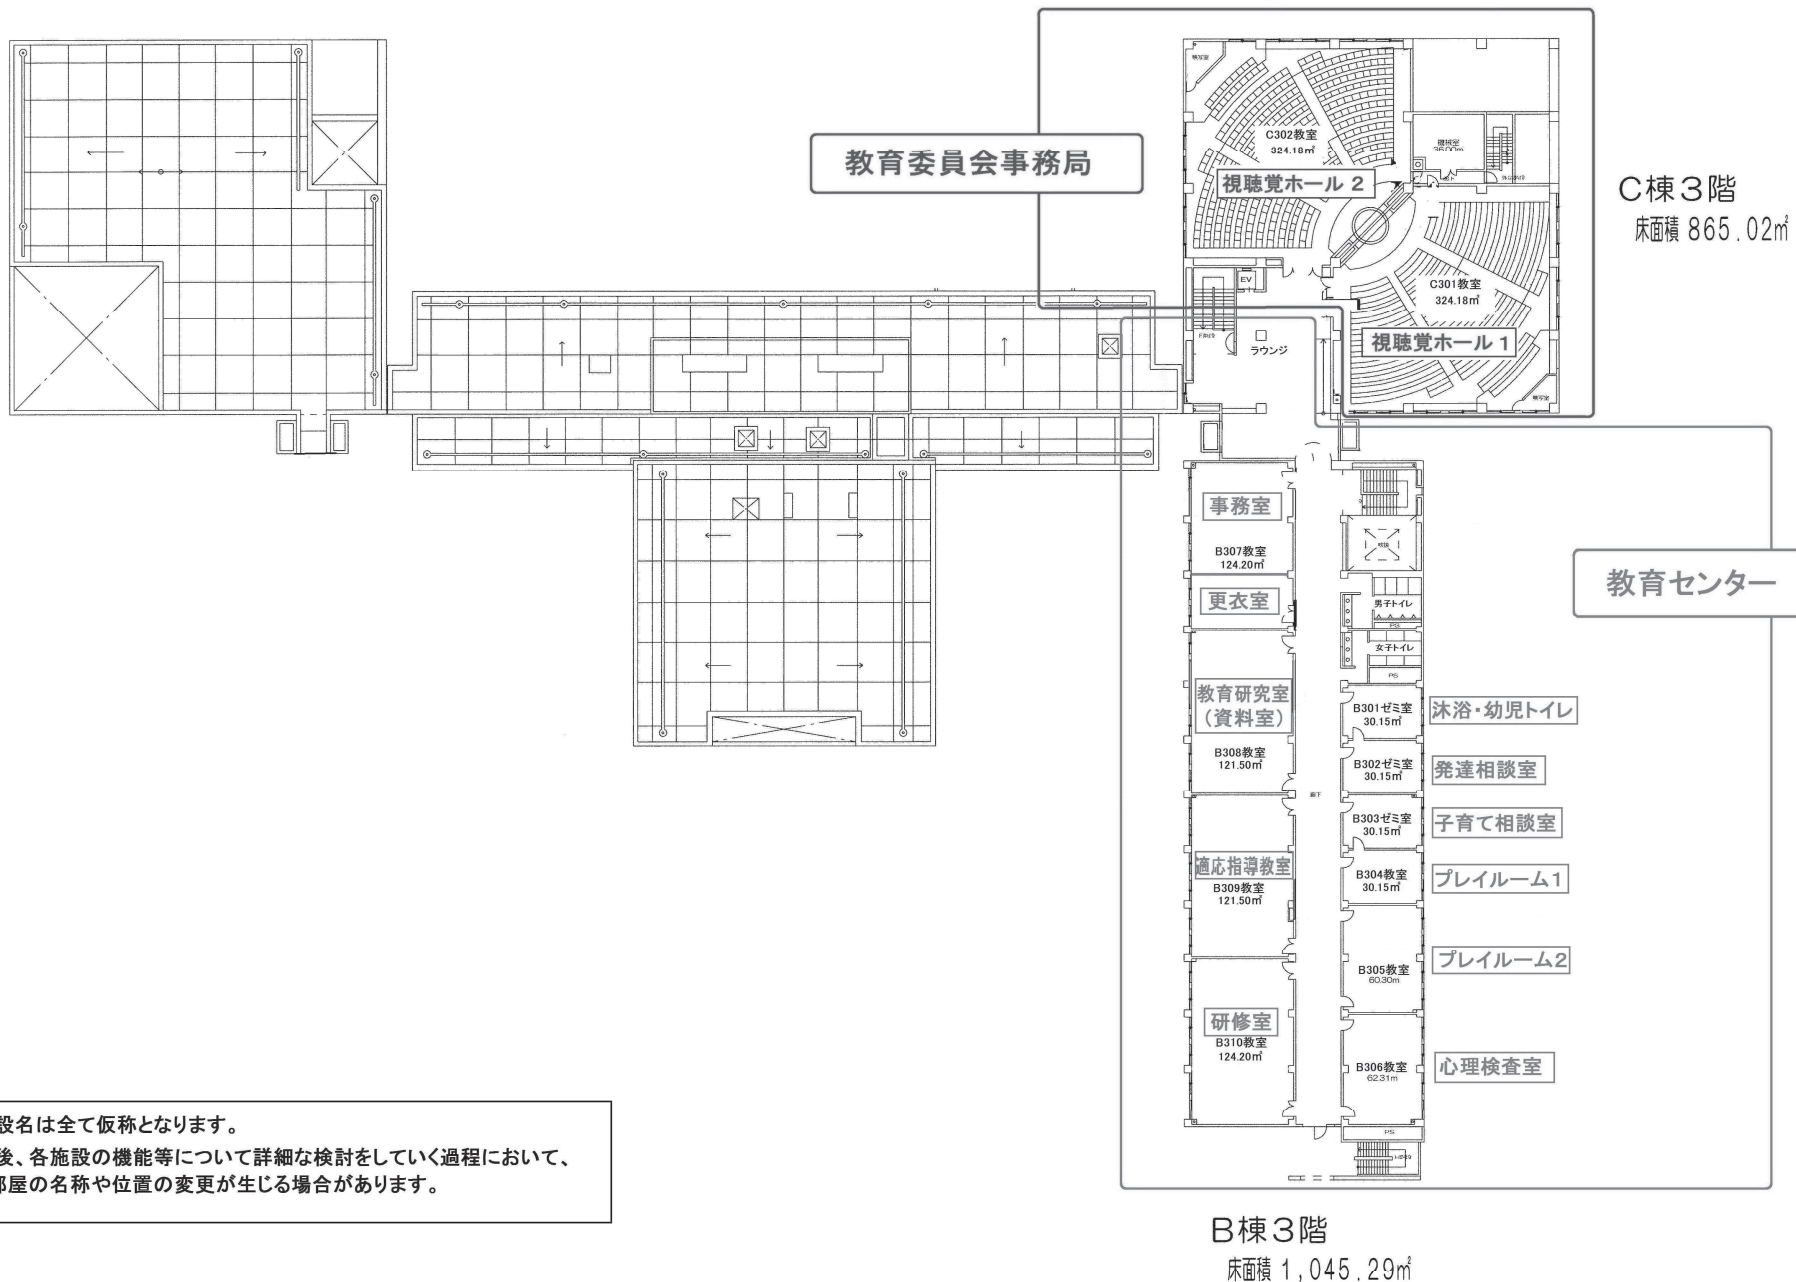


※1 施設名は全て仮称となります。
※2 今後、各施設の機能等について詳細な検討をしていく過程において、各部屋の名称や位置の変更が生じる場合があります。

生涯学習センター（教育委員会事務局）


1階
床面積 795.25㎡

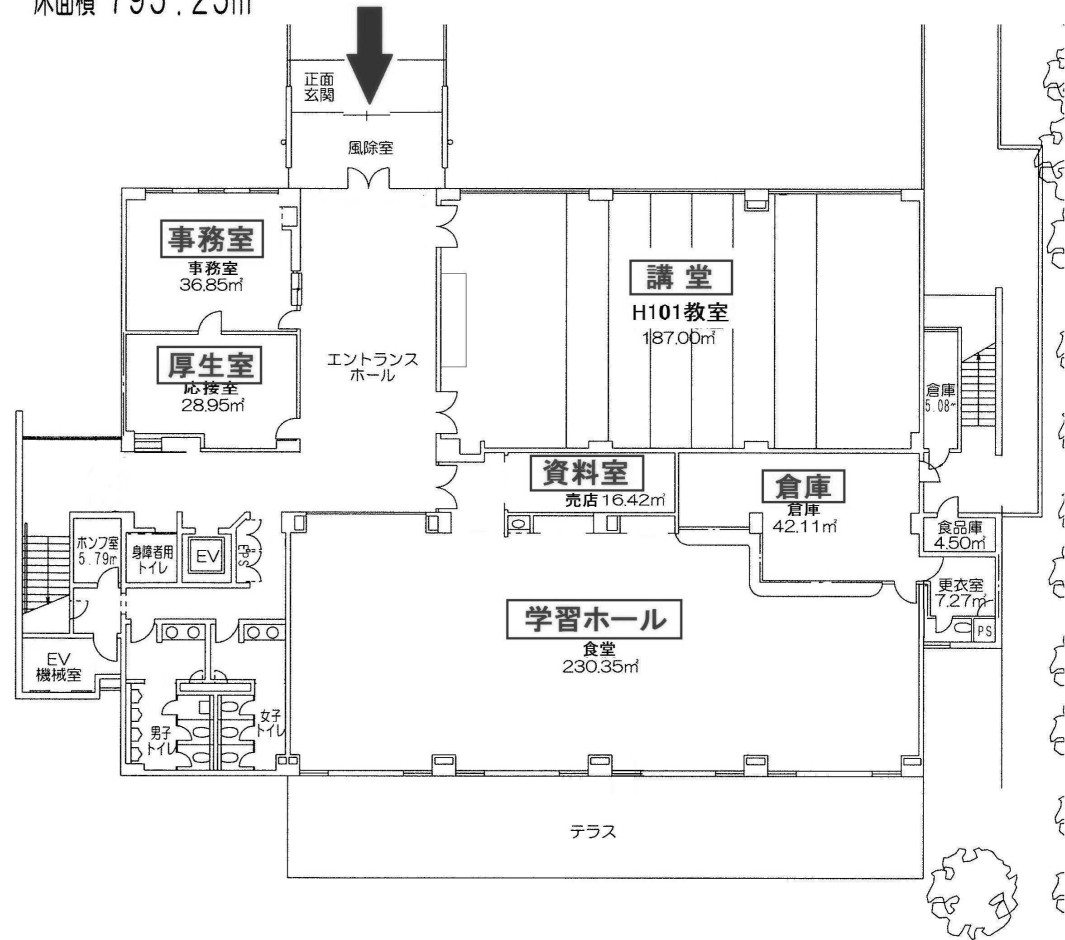

2階
床面積 771.25㎡

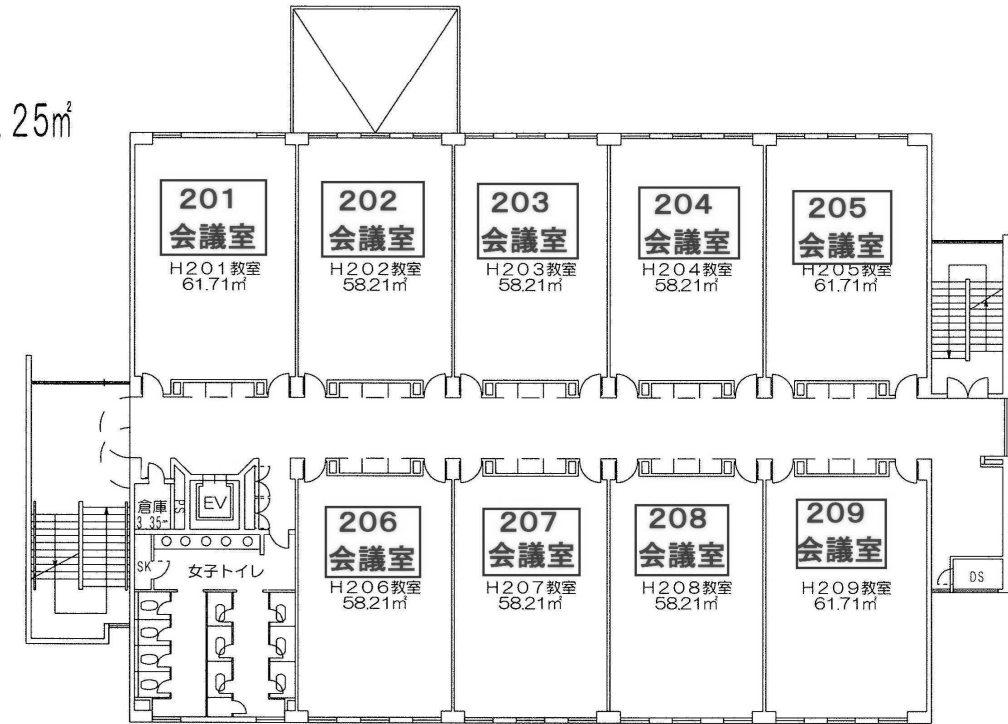

3階
床面積 771.25㎡

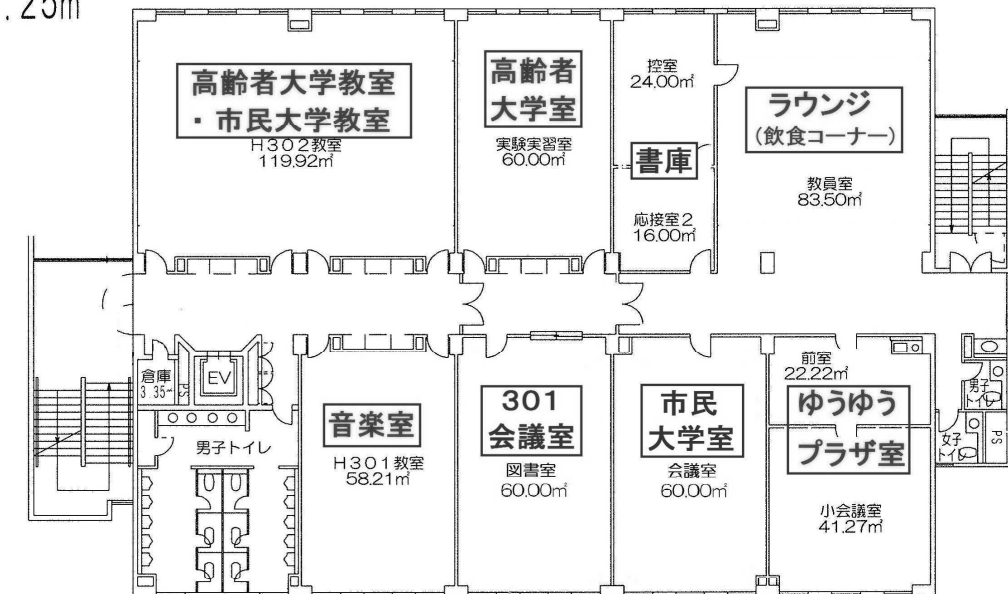

※1 施設名は全て仮称となります。

※2 今後、各施設の機能等について詳細な検討をしていく過程において、各部屋の名称や位置の変更が生じる場合があります。