


(参考様式3)
平面図

事務所・施設の名称

ケアステーションよすが

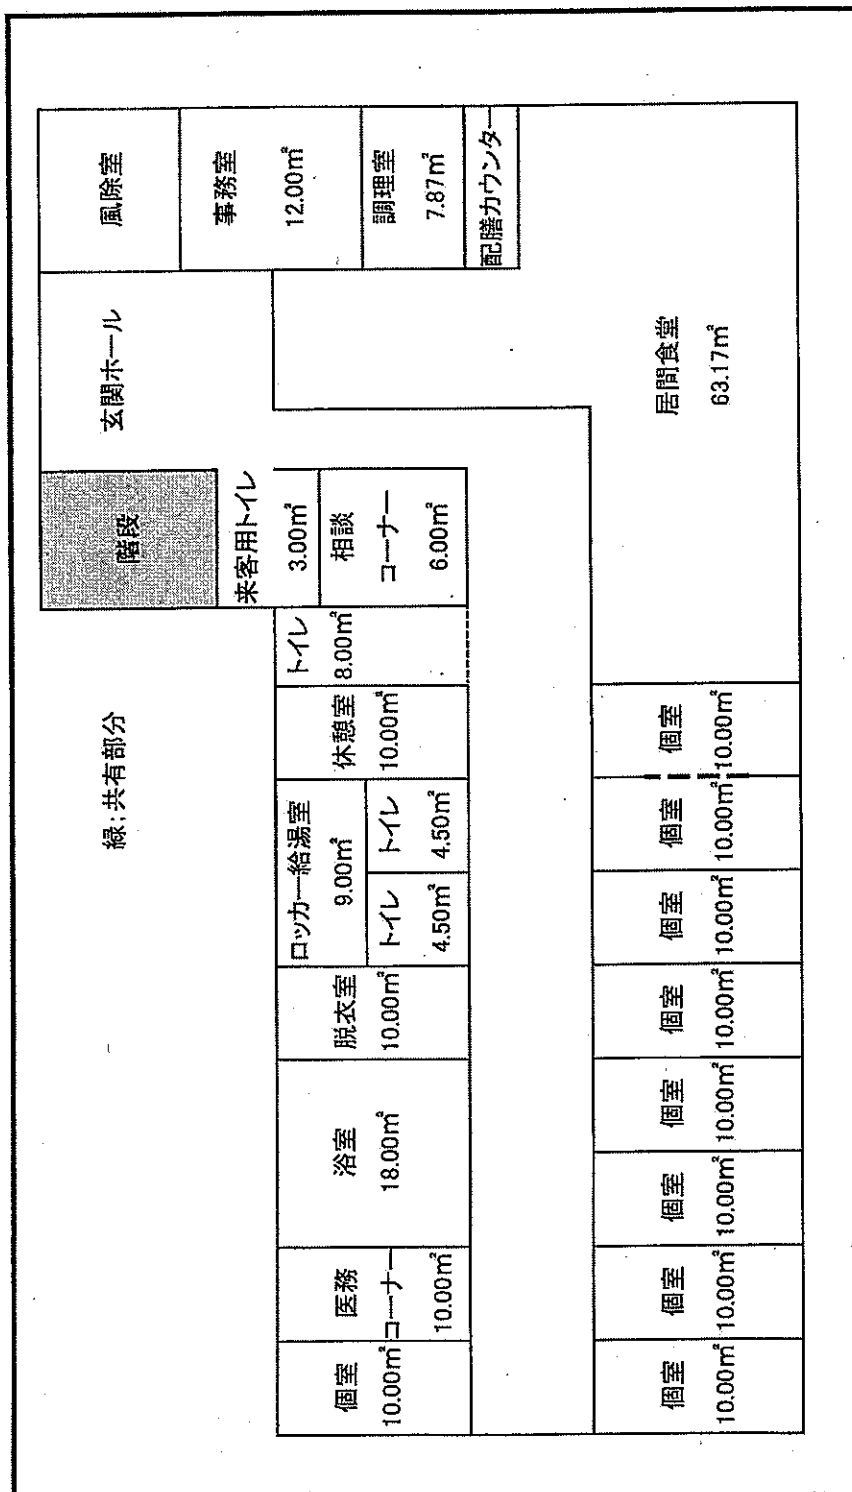

備考 1 各室の用途及び面積を記載してください。