


# 久喜市総合運動公園基本計画（案） 平面図

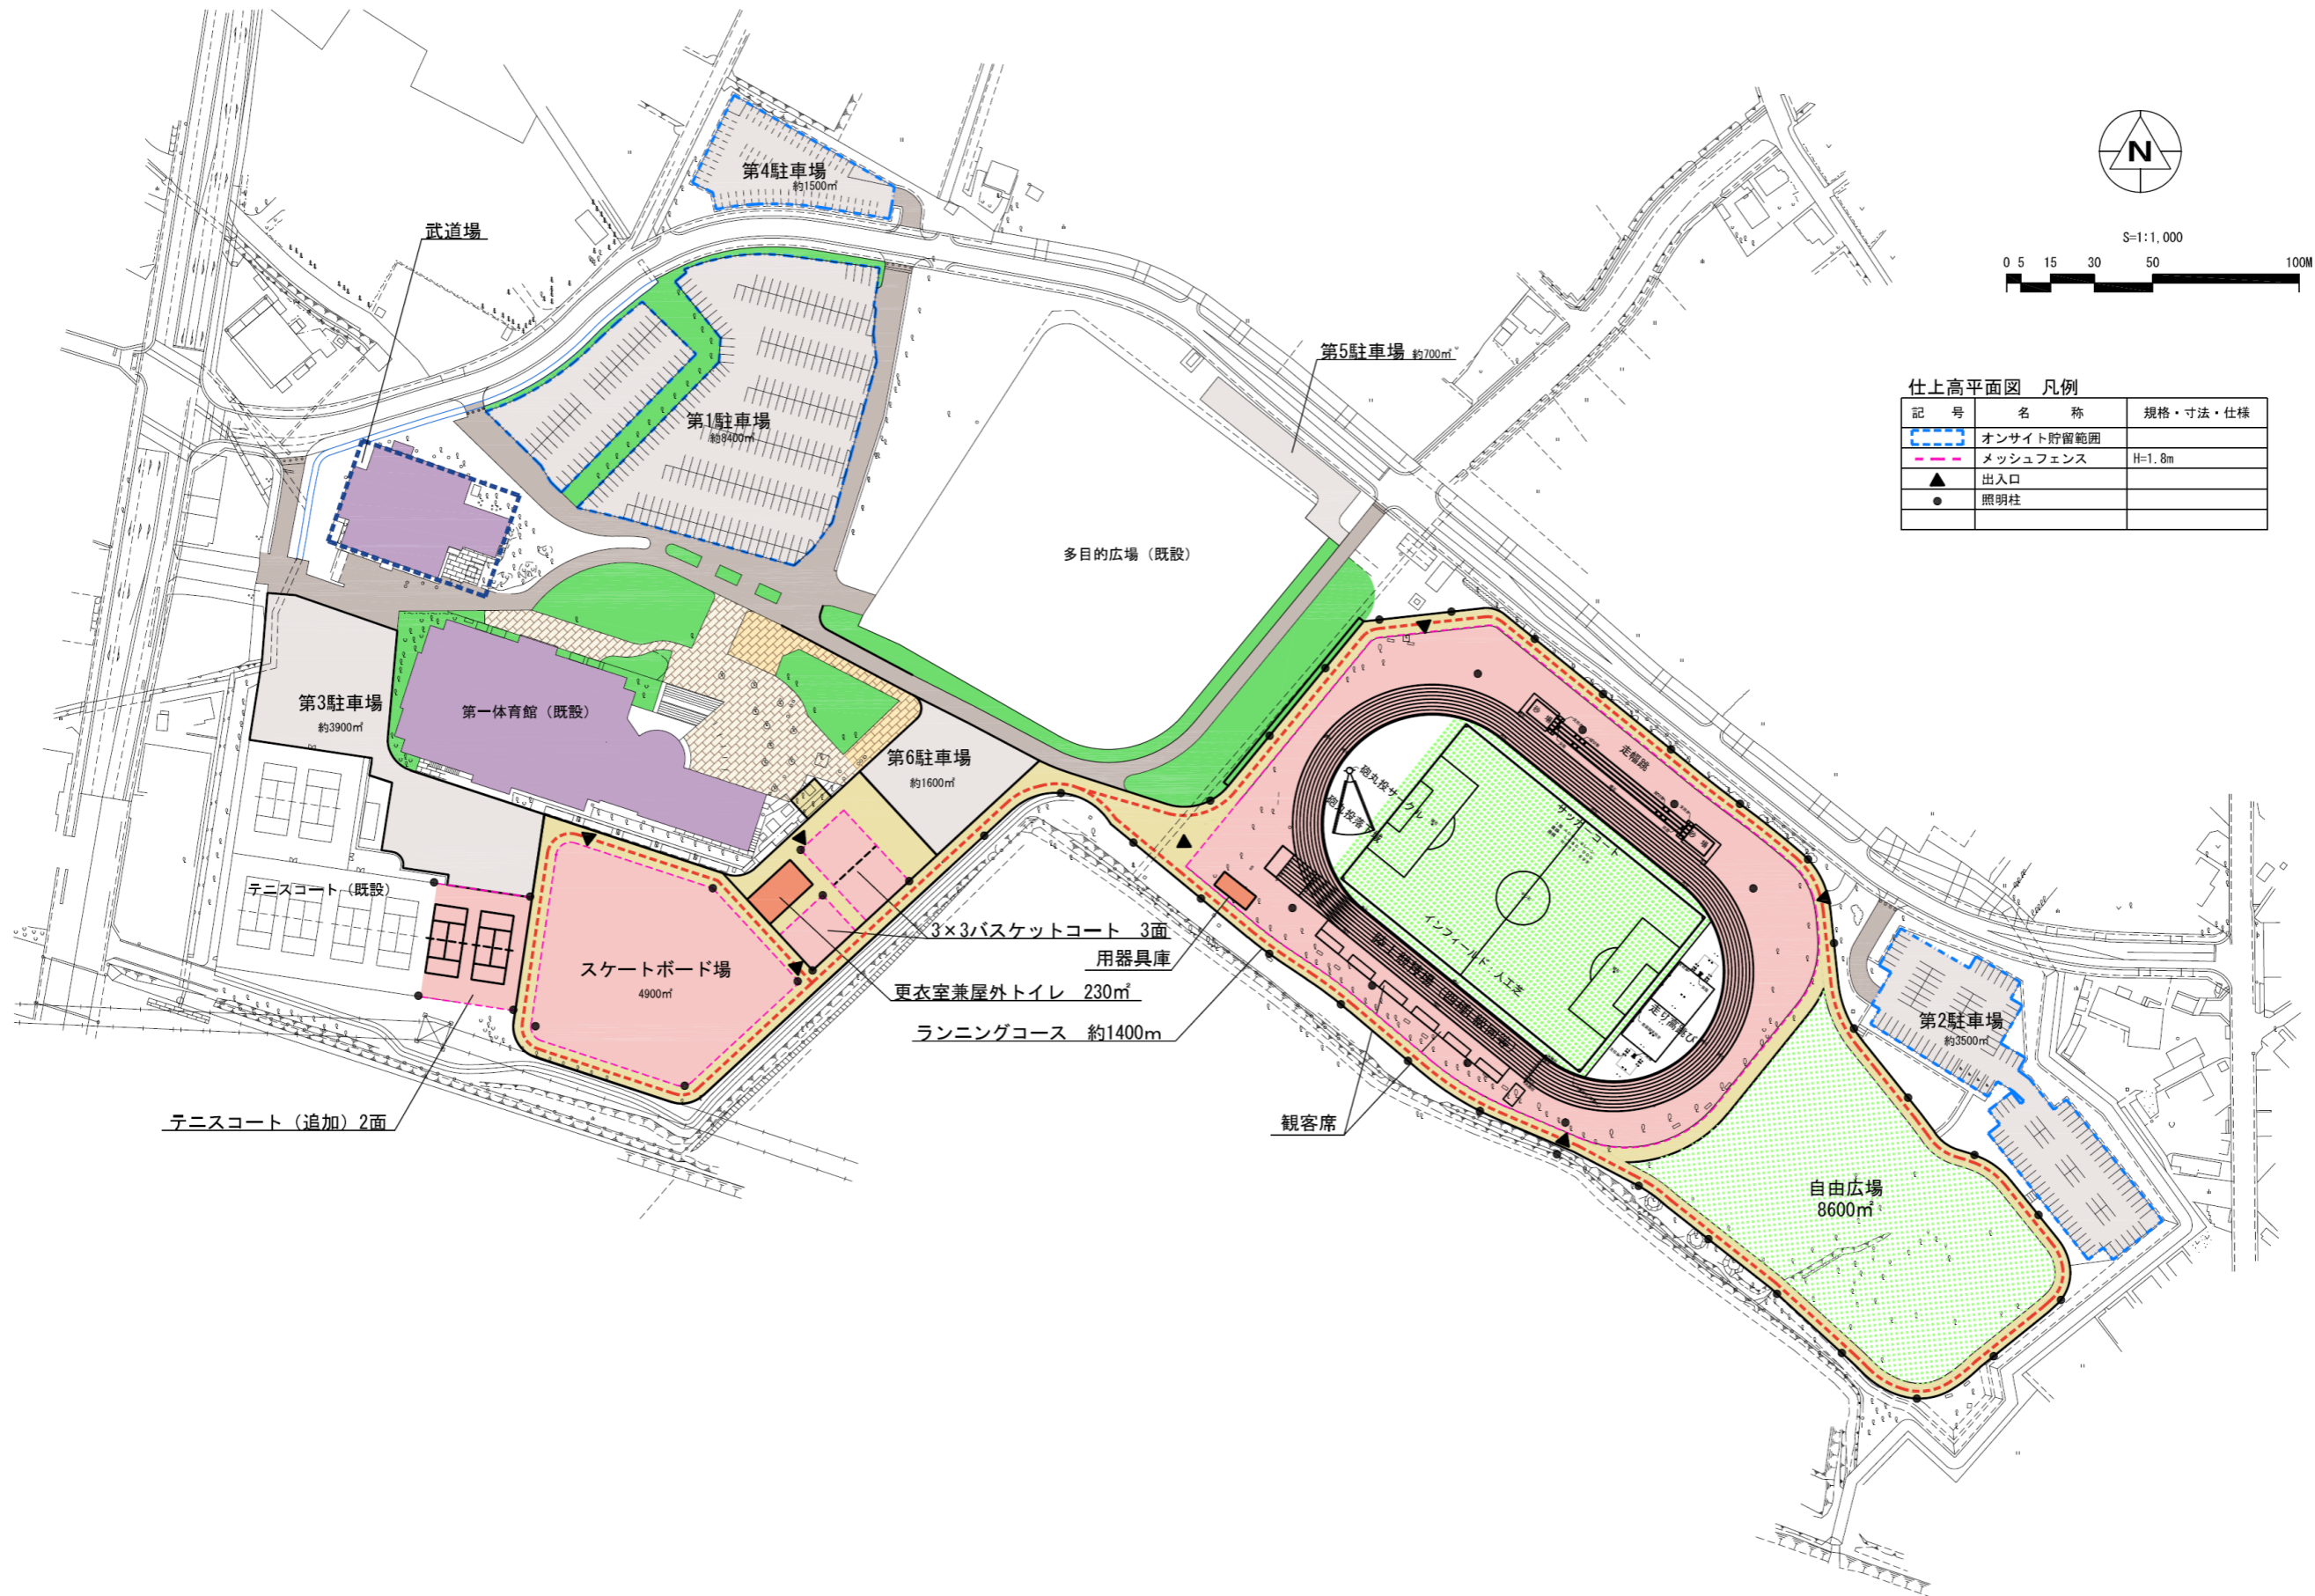

仕上高平面図 凡例

記号	名称	規格・寸法・仕様
■ (Blue dashed line)	オンサイト貯留範囲	
■ (Pink dashed line)	メッシュフェンス	H=1.8m
▲ (Black triangle)	出入口	
● (Black circle)	照明柱	

